


PLAN REZ-DE-CHAUSSEE



PLAN TOITURE

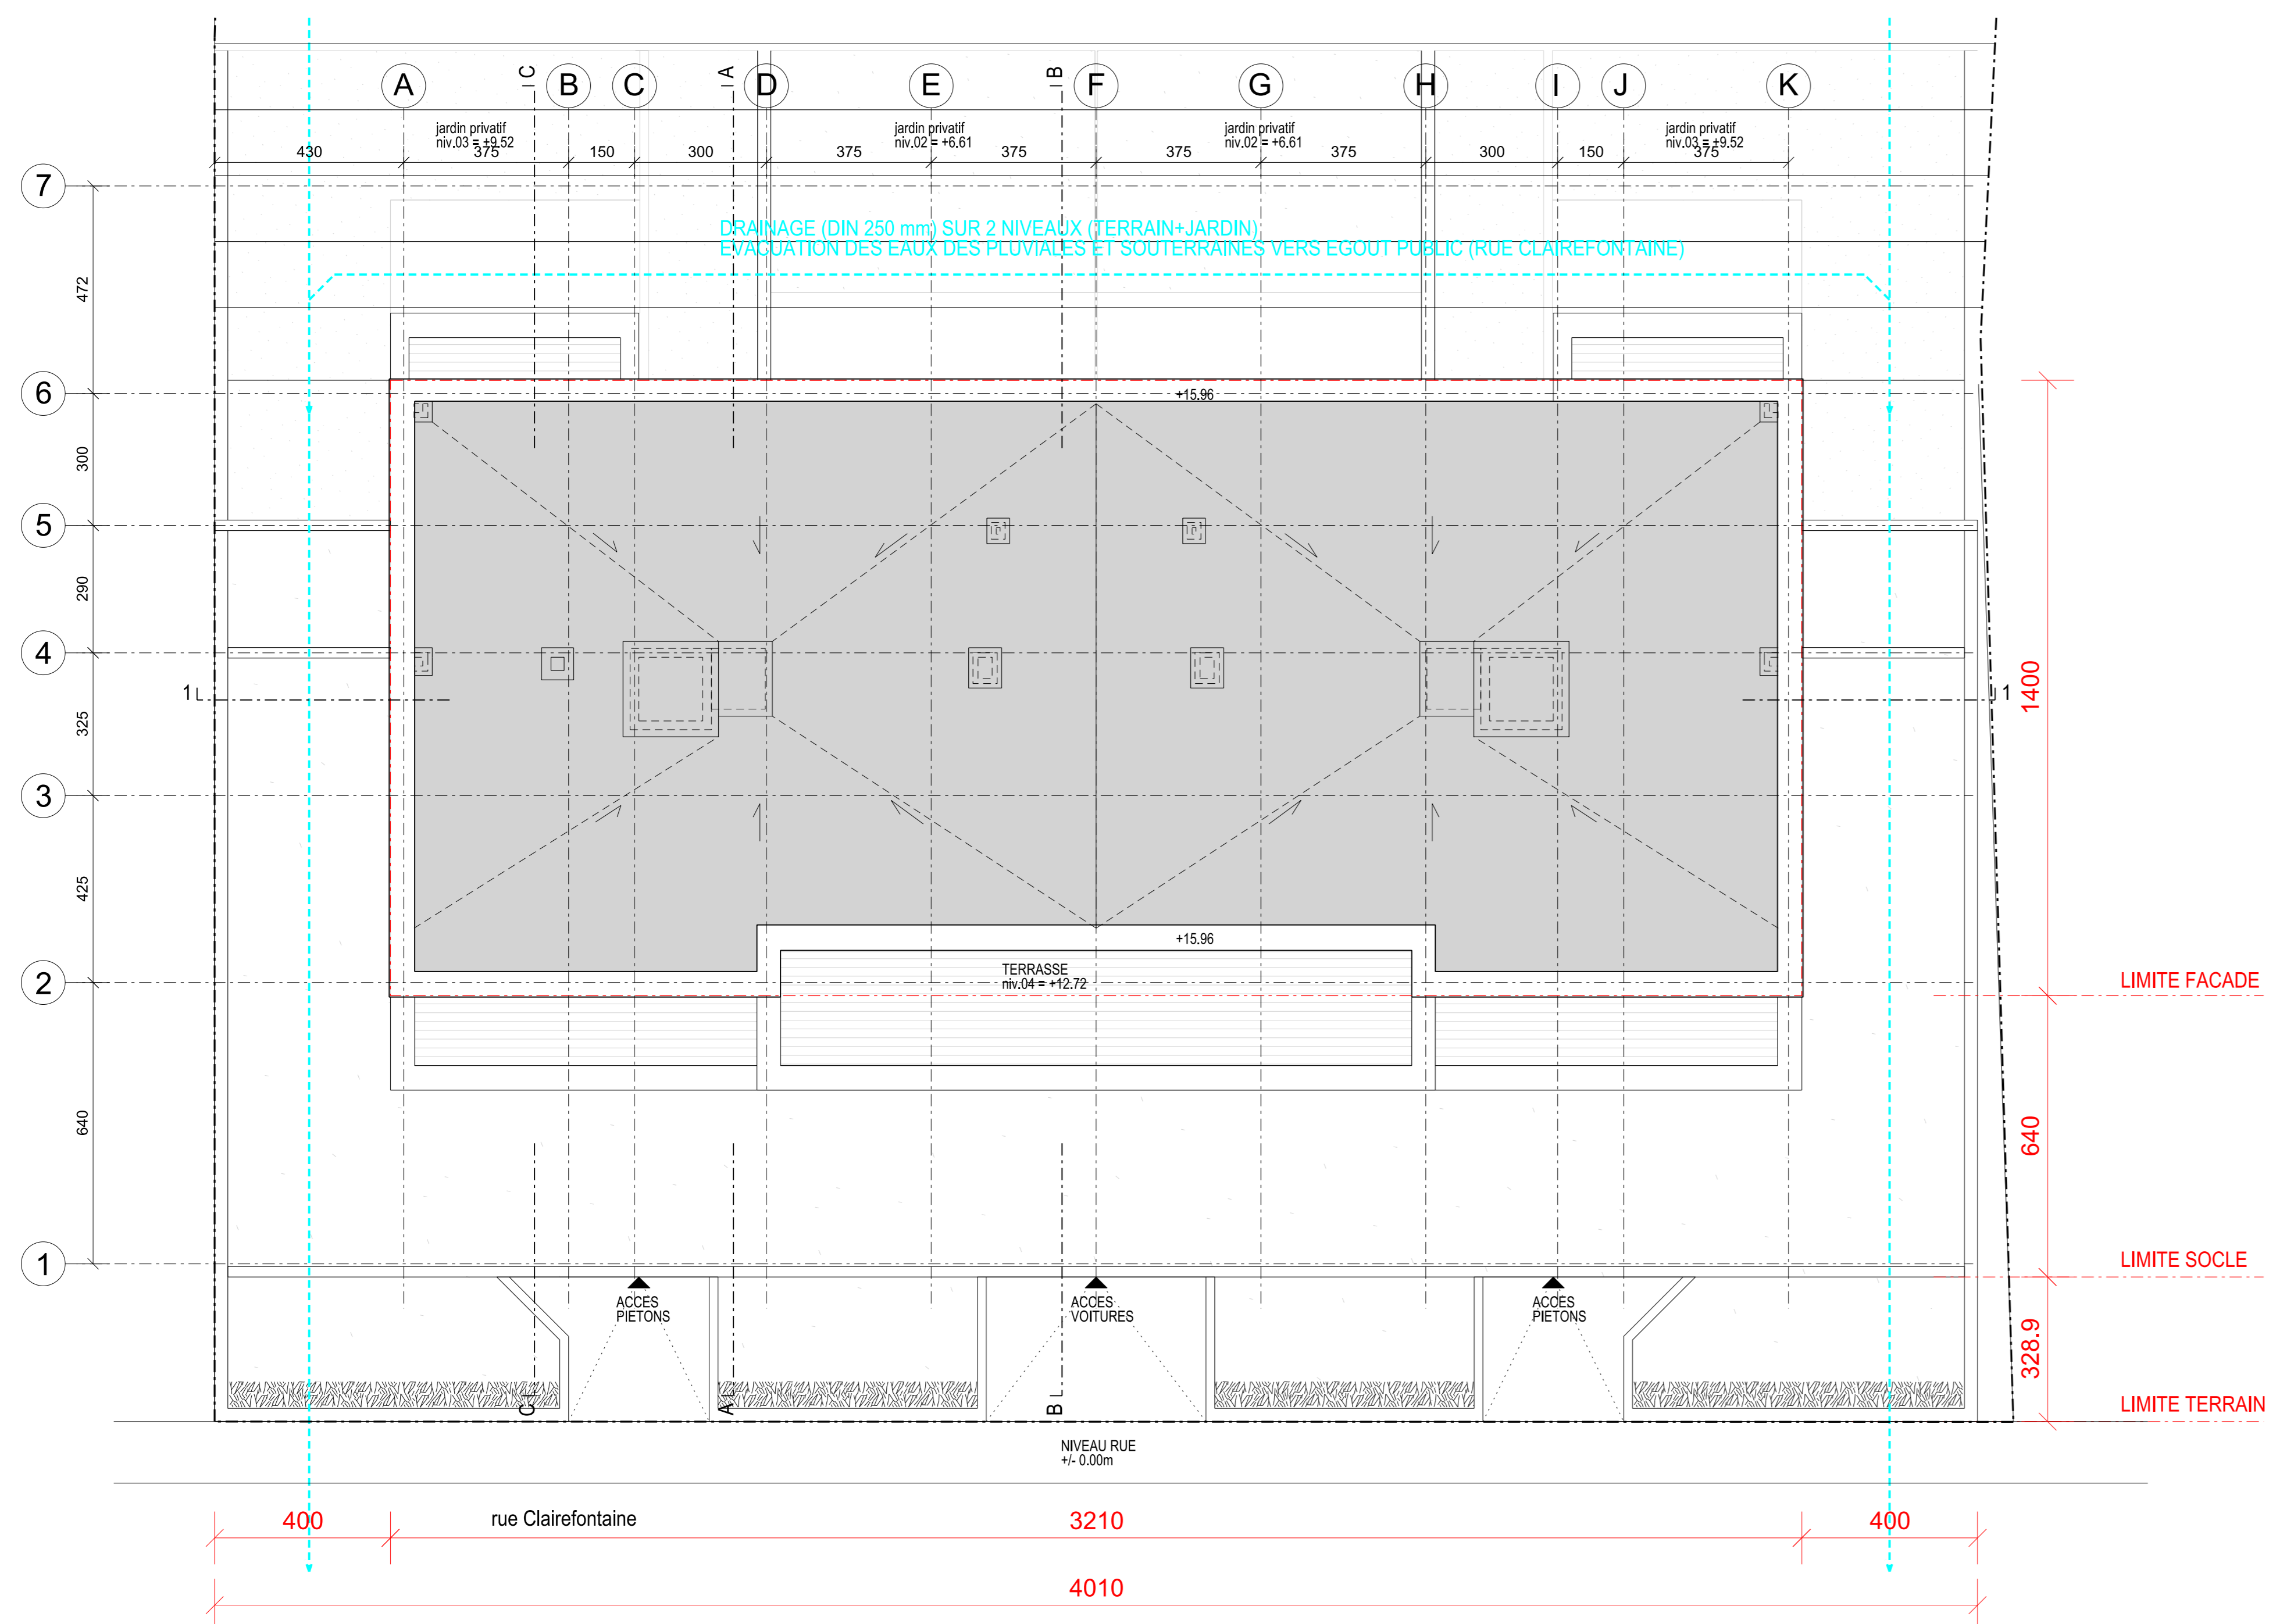

PLAN MASSE 1/200

Les mesures indiquées dans ce plan sont à vérifier sur place. Toute différence est à signaler de suite à la direction des travaux. Ce plan reste la propriété exclusive de notre bureau et ne peut être employé à usage autre que pour lequel il est confié à notre client ni communiqué à des tiers.

Architecte: **nichepetitarchitecte**
 michel pett
 L. rue de ghorbe
 L-1524 Luxembourg
 T: 26 11 46 1
 F: 26 11 46 26
 E-mail: info@nichepetitarchitecte.com

Maitre de l'ouvrage: **Asmo Imagokux & Immo Participations s.a.**
 146, rue Muhlenweg
 L-2155 Luxembourg

Projet: Construction d'une nouvelle résidence
 133-135, rue Clairefontaine
 L-8221 Diekirch

Document: plan rez-de-chaussée, plan toiture, plan situation

Echelle: 1/100 - 1/200
 Référence-Numéro: PTD_AUT_4.01_P00_PT_PM

Statut: AUTORISATION
 Date: 24/10/2014