




- Légende matériaux :**
1. Structure métallique noir/gris anthracite
  2. Toles métalliques noir/gris anthracite
  3. Béton
  4. Carrelage blanc
  5. Chassis aluminium noir/gris anthracite
  6. Garde-corps métallique / Grille
  7. Escalier métallique
  8. Toles métalliques blanches

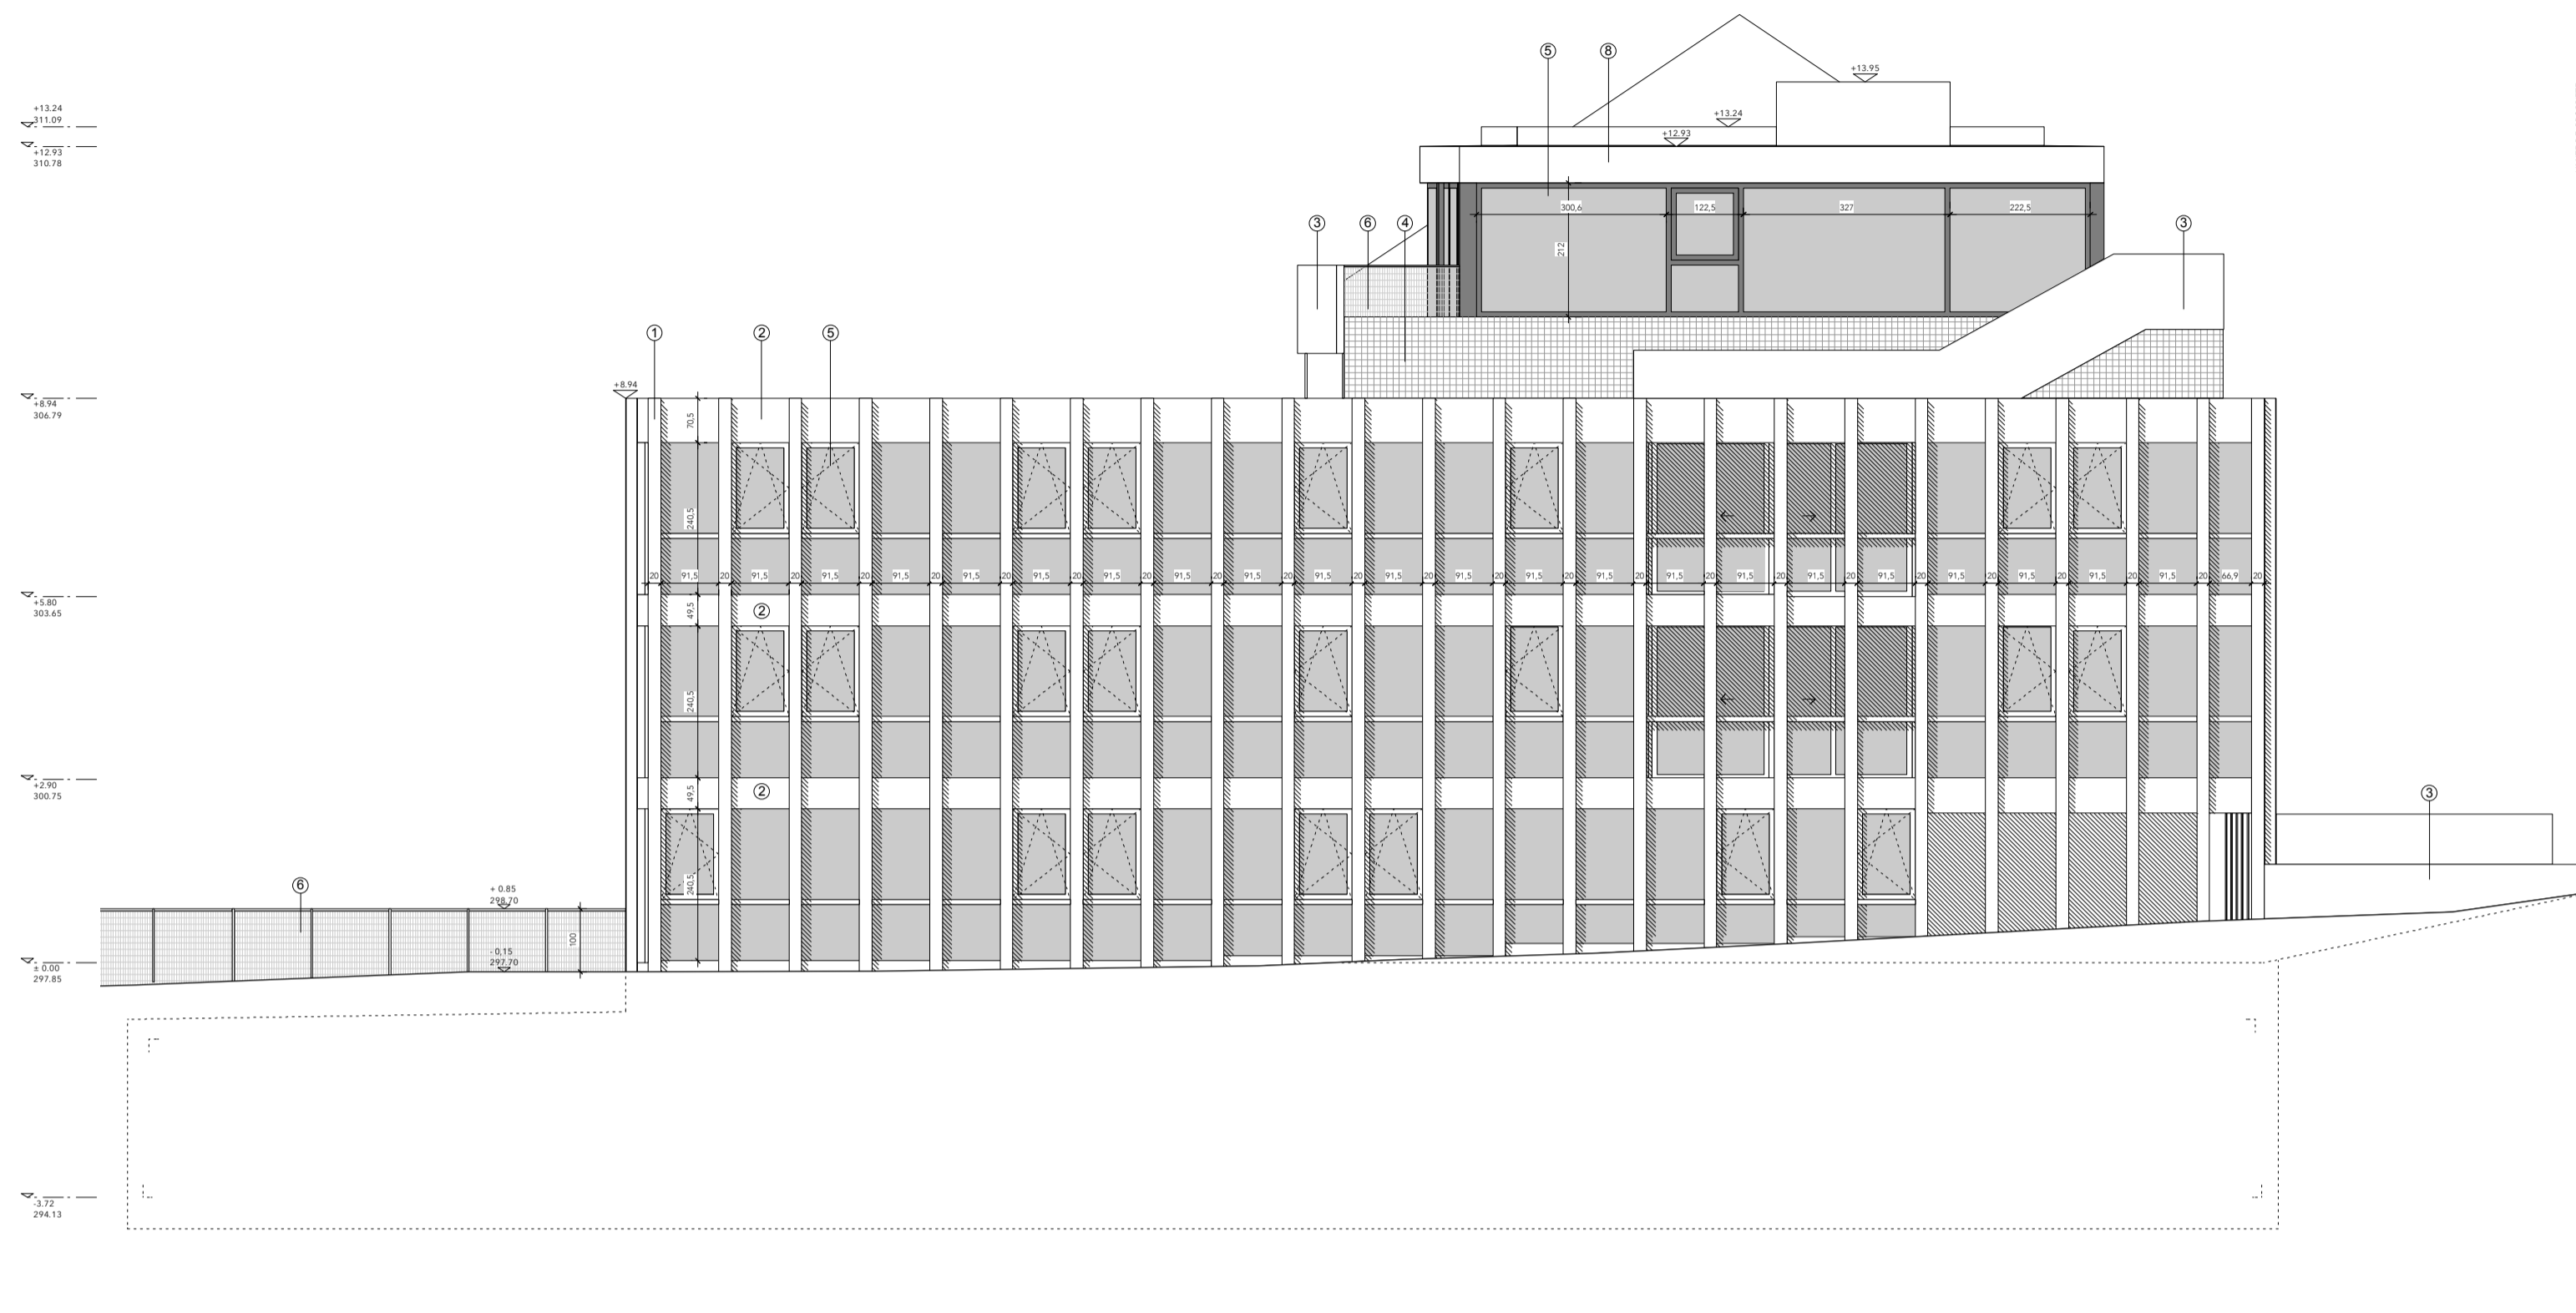


**ELEVATION: façade sud-ouest**

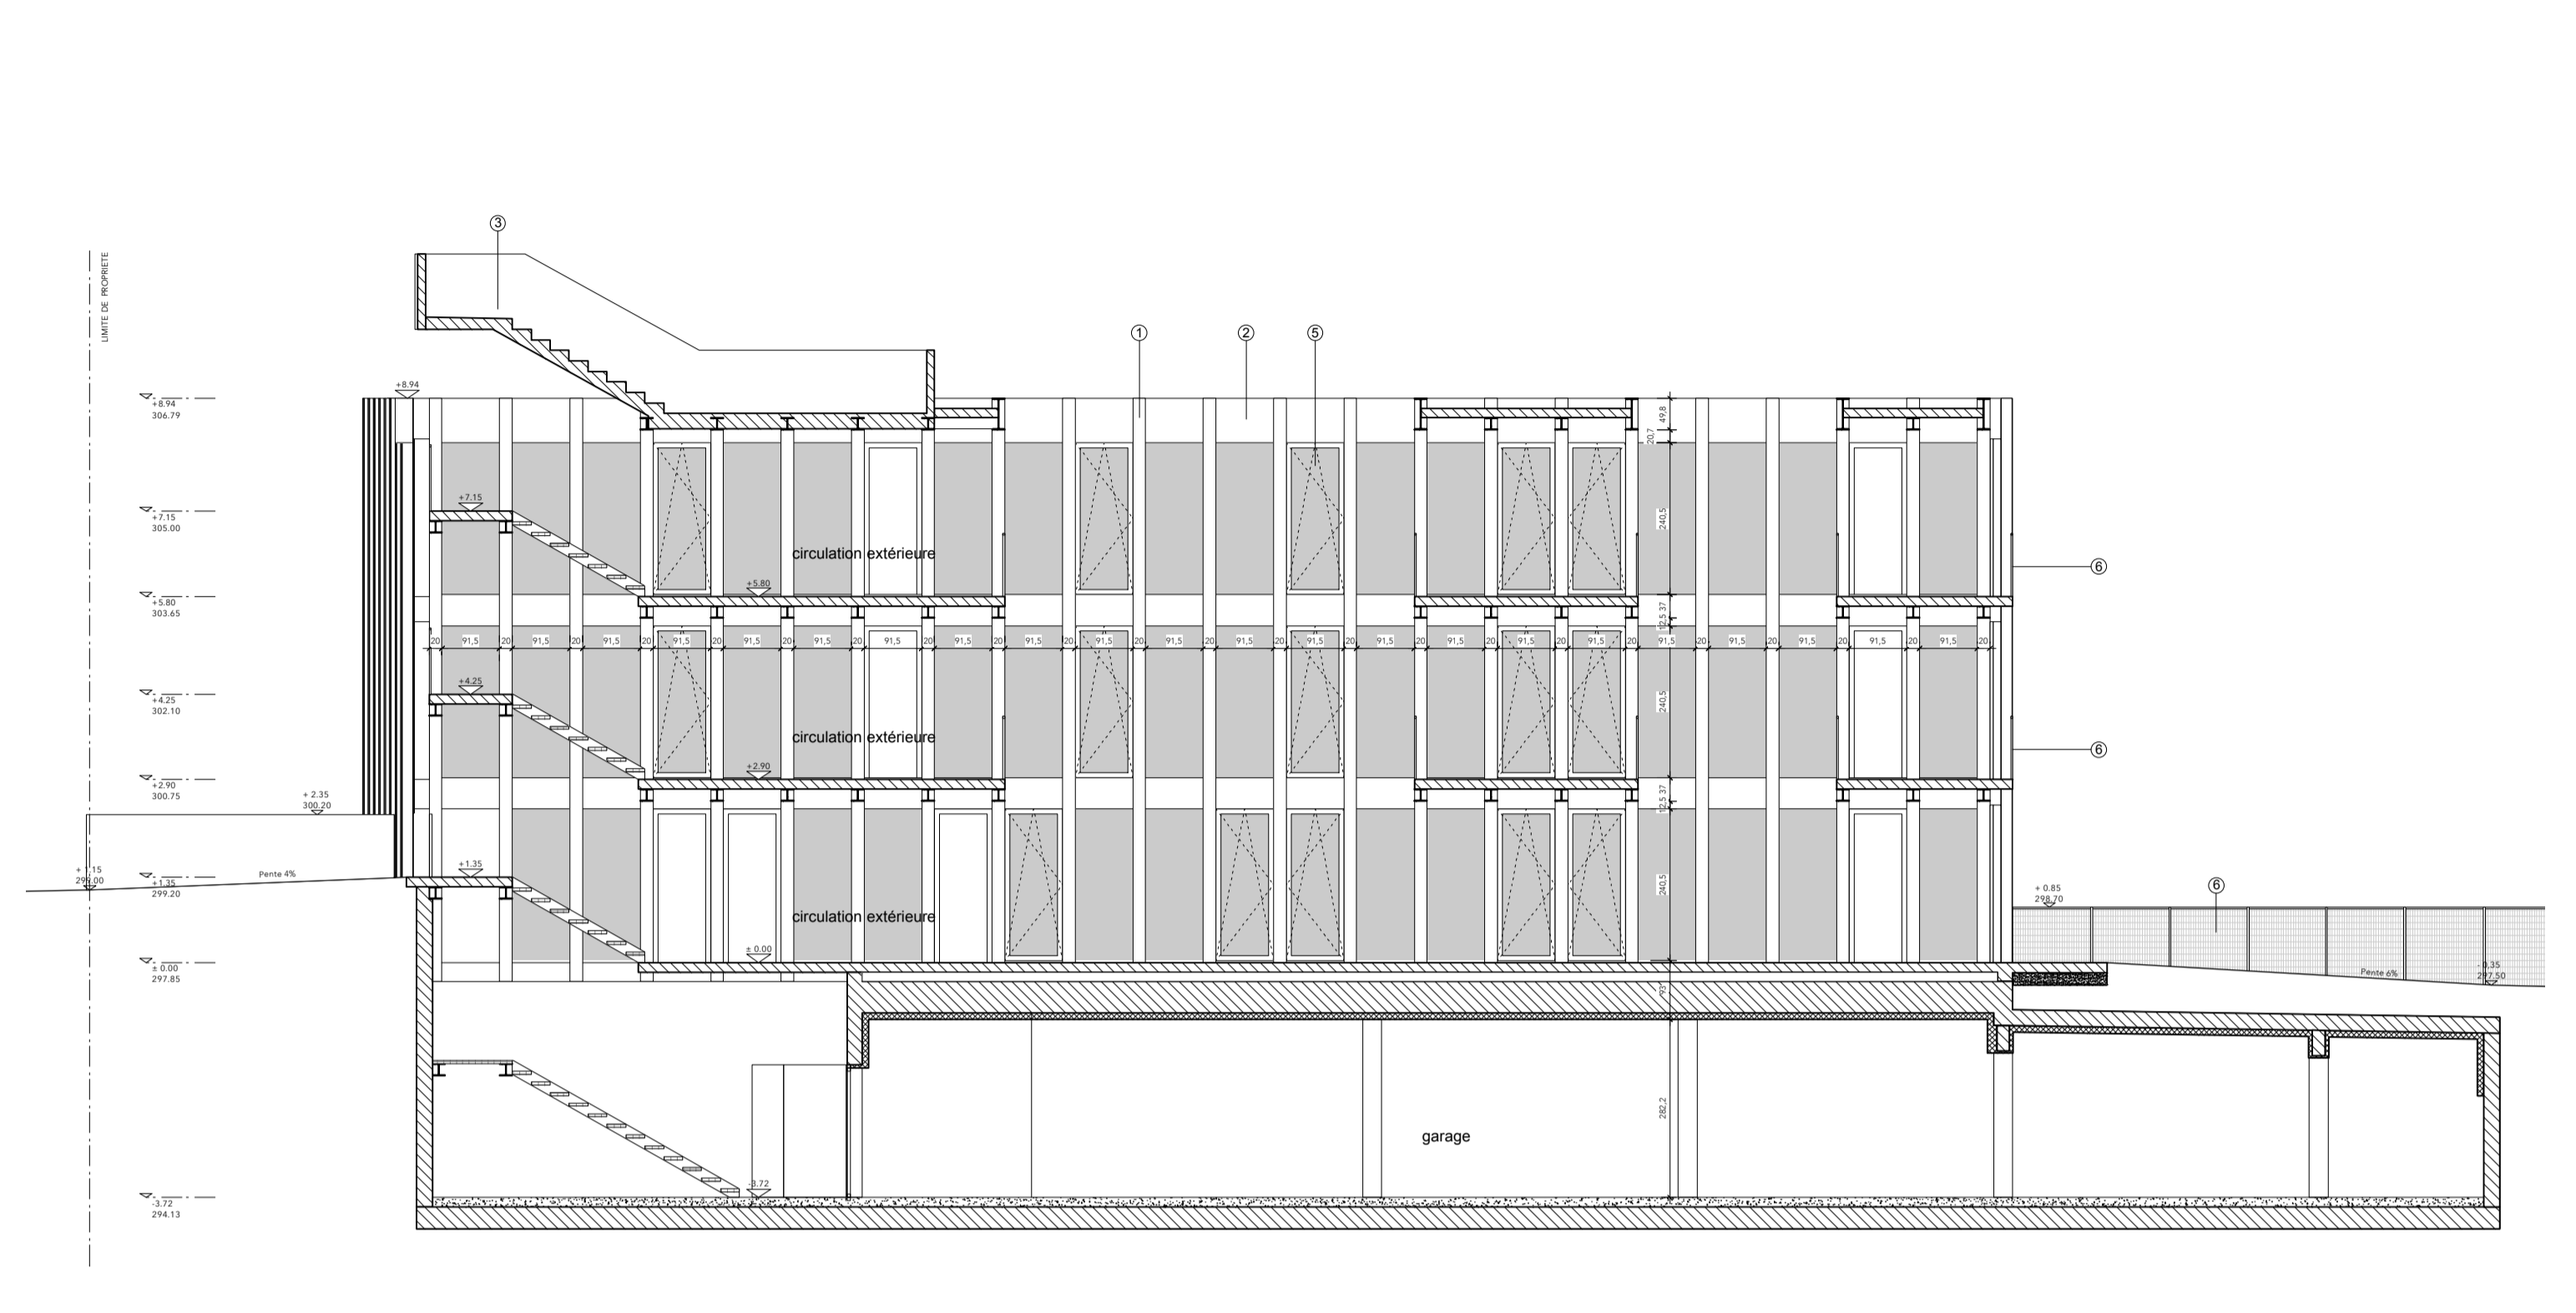

**COUPE : coupe CC**

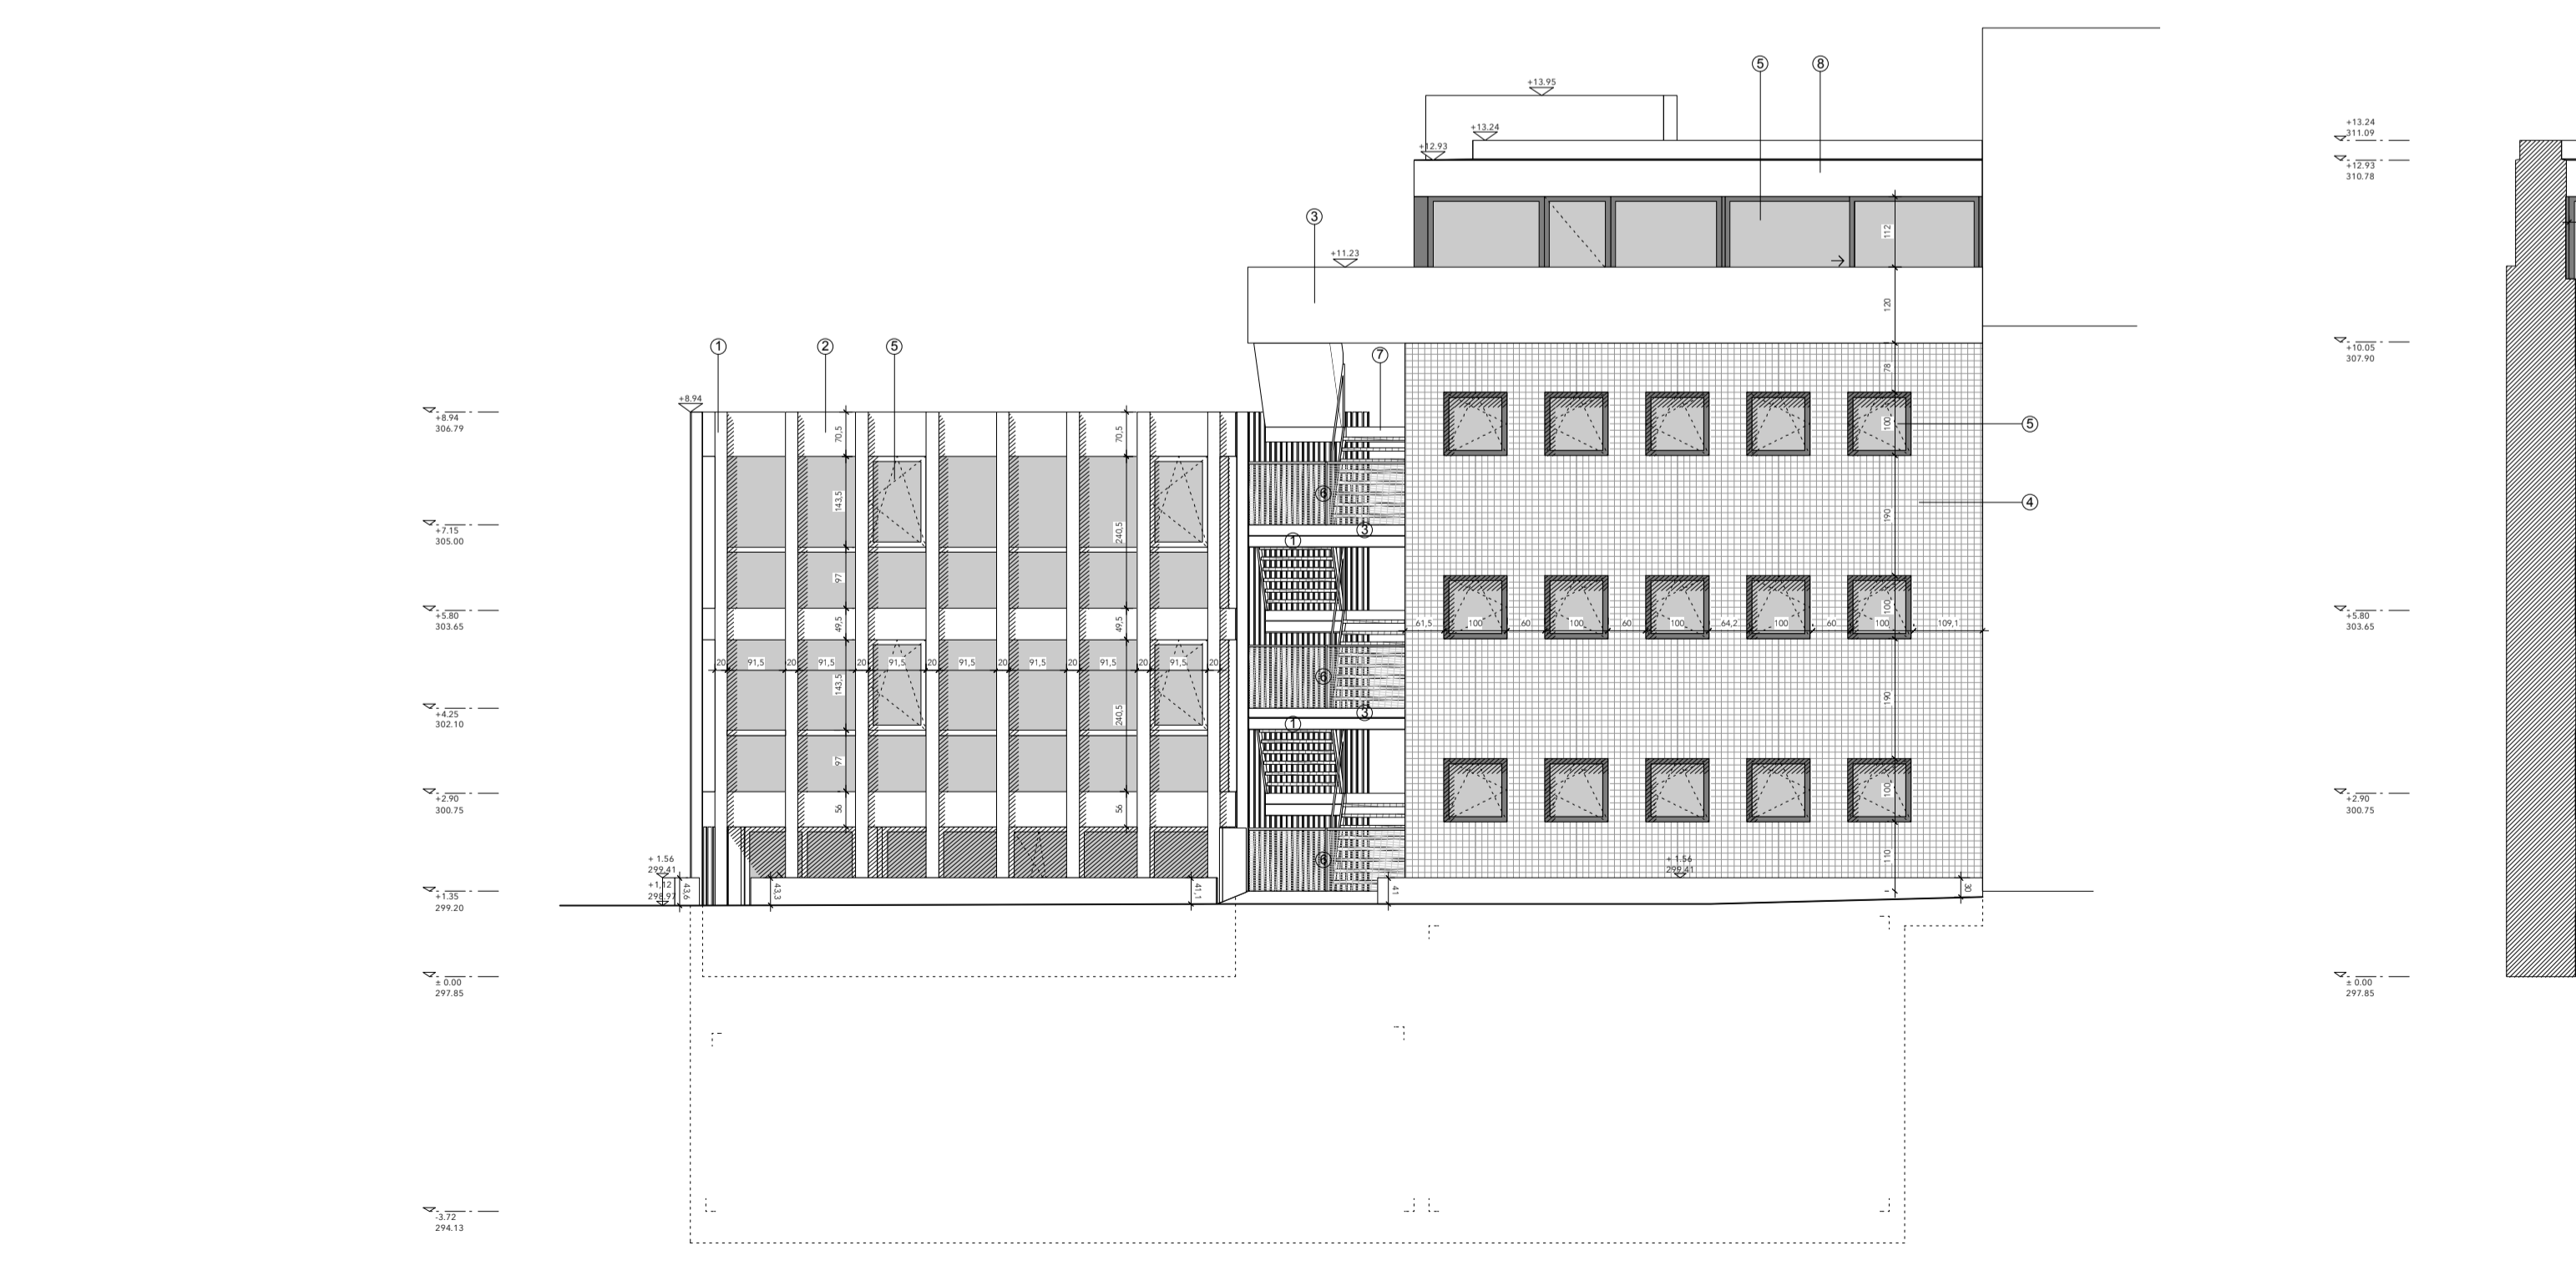

**ELEVATION: façade sud-est**

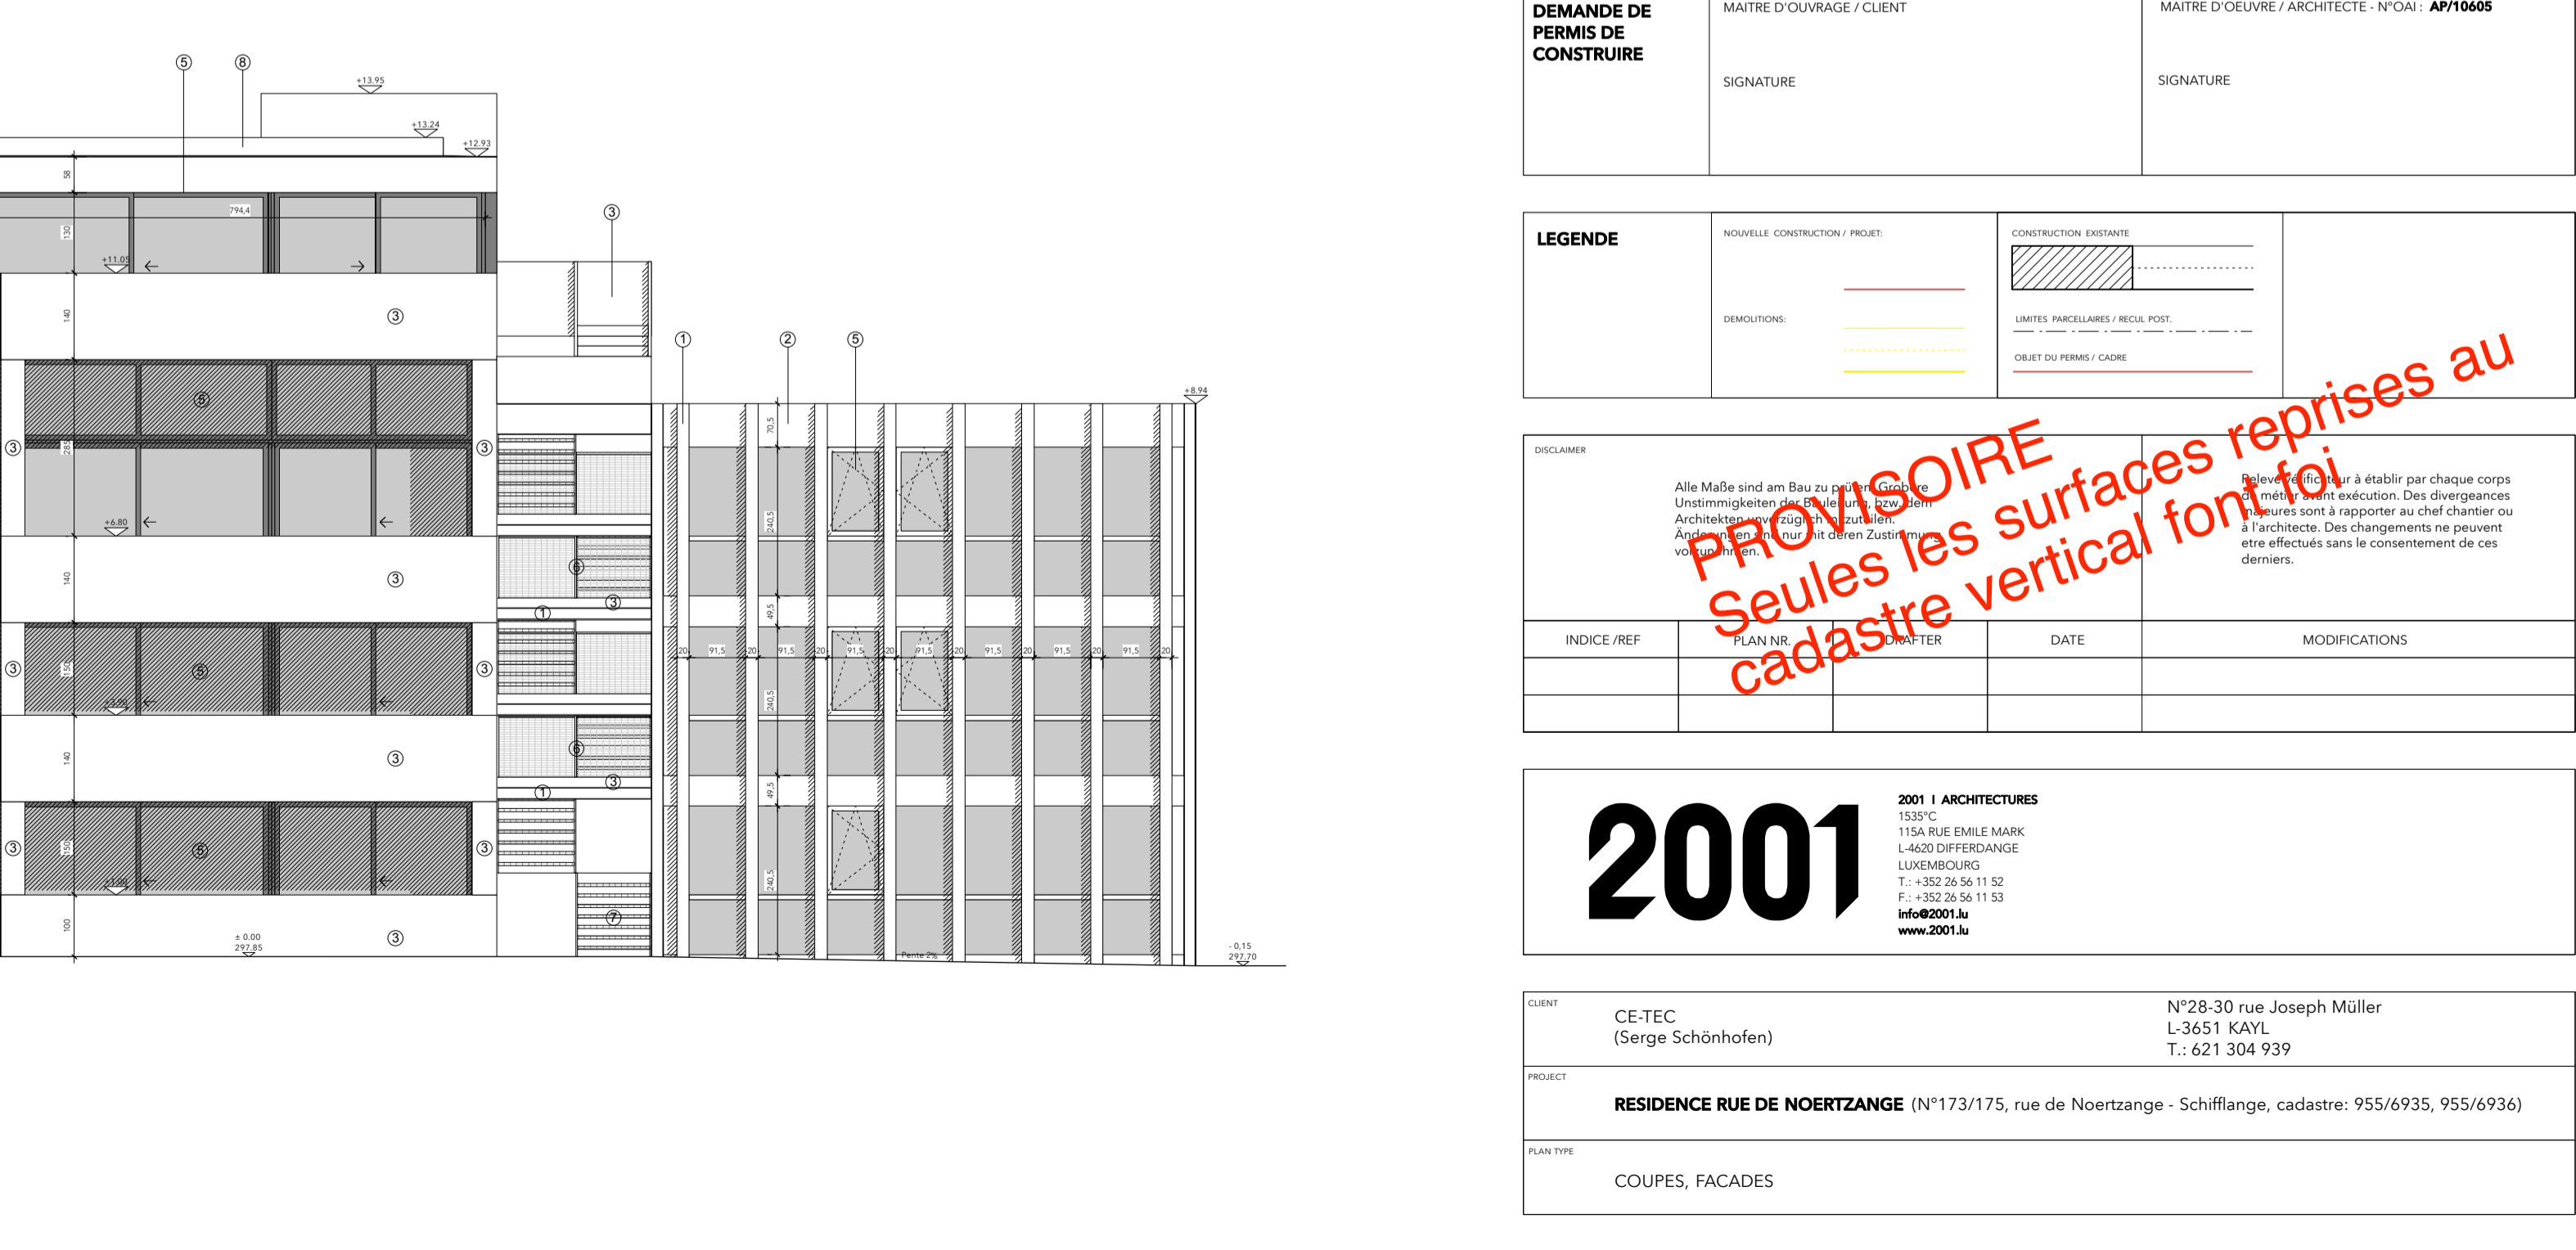

**ELEVATION : façade nord-ouest**

|                                        |                           |                                                       |
|----------------------------------------|---------------------------|-------------------------------------------------------|
| <b>DEMANDE DE PERMIS DE CONSTRUIRE</b> | MAITRE D'OUVRAGE / CLIENT | MAITRE D'OEUVRE / ARCHITECTE - N°CAI : <b>AP10605</b> |
|                                        | SIGNATURE                 | SIGNATURE                                             |

|                |                                |                                                          |
|----------------|--------------------------------|----------------------------------------------------------|
| <b>LEGENDE</b> | NOUVELLE CONSTRUCTION / PROJET | CONSTRUCTION EXISTANTE                                   |
|                | DEMOLITIONS                    | UNITES PANCHASSES / NETIL KOST<br>OBJET DU PERME / CADRE |

|              |   |      |               |
|--------------|---|------|---------------|
| DESSINER     | <p><b>PROVISOIRE</b><br/>Seules les surfaces reprises au cadastre vertical font foi</p> <p>Alle Maße sind am Bau zu messen. Bei Unstimmigkeiten der Ausführung, sind die Architekten nicht zu befragen. Änderungen sind im Rahmen der Ausführung zu berücksichtigen. Des divergences de la construction, il faut se reporter au chef chantier ou à l'architecte. Des changements ne peuvent être effectués sans le consentement de ces derniers.</p> |      |               |
| INDICE / REF | PLAN NR   | DATE | MODIFICATIONS |
|              |   |      |               |

**2001** 2001 | ARCHITECTURES  
 115A RUE EMILE MARK  
 L-4620 DIFFERDANGE  
 LUXEMBOURG  
 T: +352 26 56 11 52  
 F: +352 26 56 11 53  
 info@2001.lu  
 www.2001.lu

|           |   |                                                             |
|-----------|---|-------------------------------------------------------------|
| CLIENT    | CE-TEC (Serge Schönhofen)                                                                                     | N°28-30 rue Joseph Müller<br>L-3651 KAYL<br>T.: 621 304 939 |
| PROJECT   | <b>RESIDENCE RUE DE NOERTZANGE</b> (N°173/175, rue de Noertzange - Schifflange, cadastre: 955/6935, 955/6936) |                                                             |
| PLAN TYPE | COUPES, FAÇADES                                                                                               |                                                             |

|       |            |        |    |           |                                  |         |  |              |     |
|-------|------------|--------|----|-----------|----------------------------------|---------|--|--------------|-----|
| DATE  | 2016.04.15 | STATUS | CL | REF. CODE | 048_SCHIFFLANGE_AFD_201<br>51028 | PLAN NR |  | INDICE / REF | 3/3 |
| SCALE | 1:100      |        |    |           |                                  |         |  |              |     |