



PLAN: rez-de-chaussée

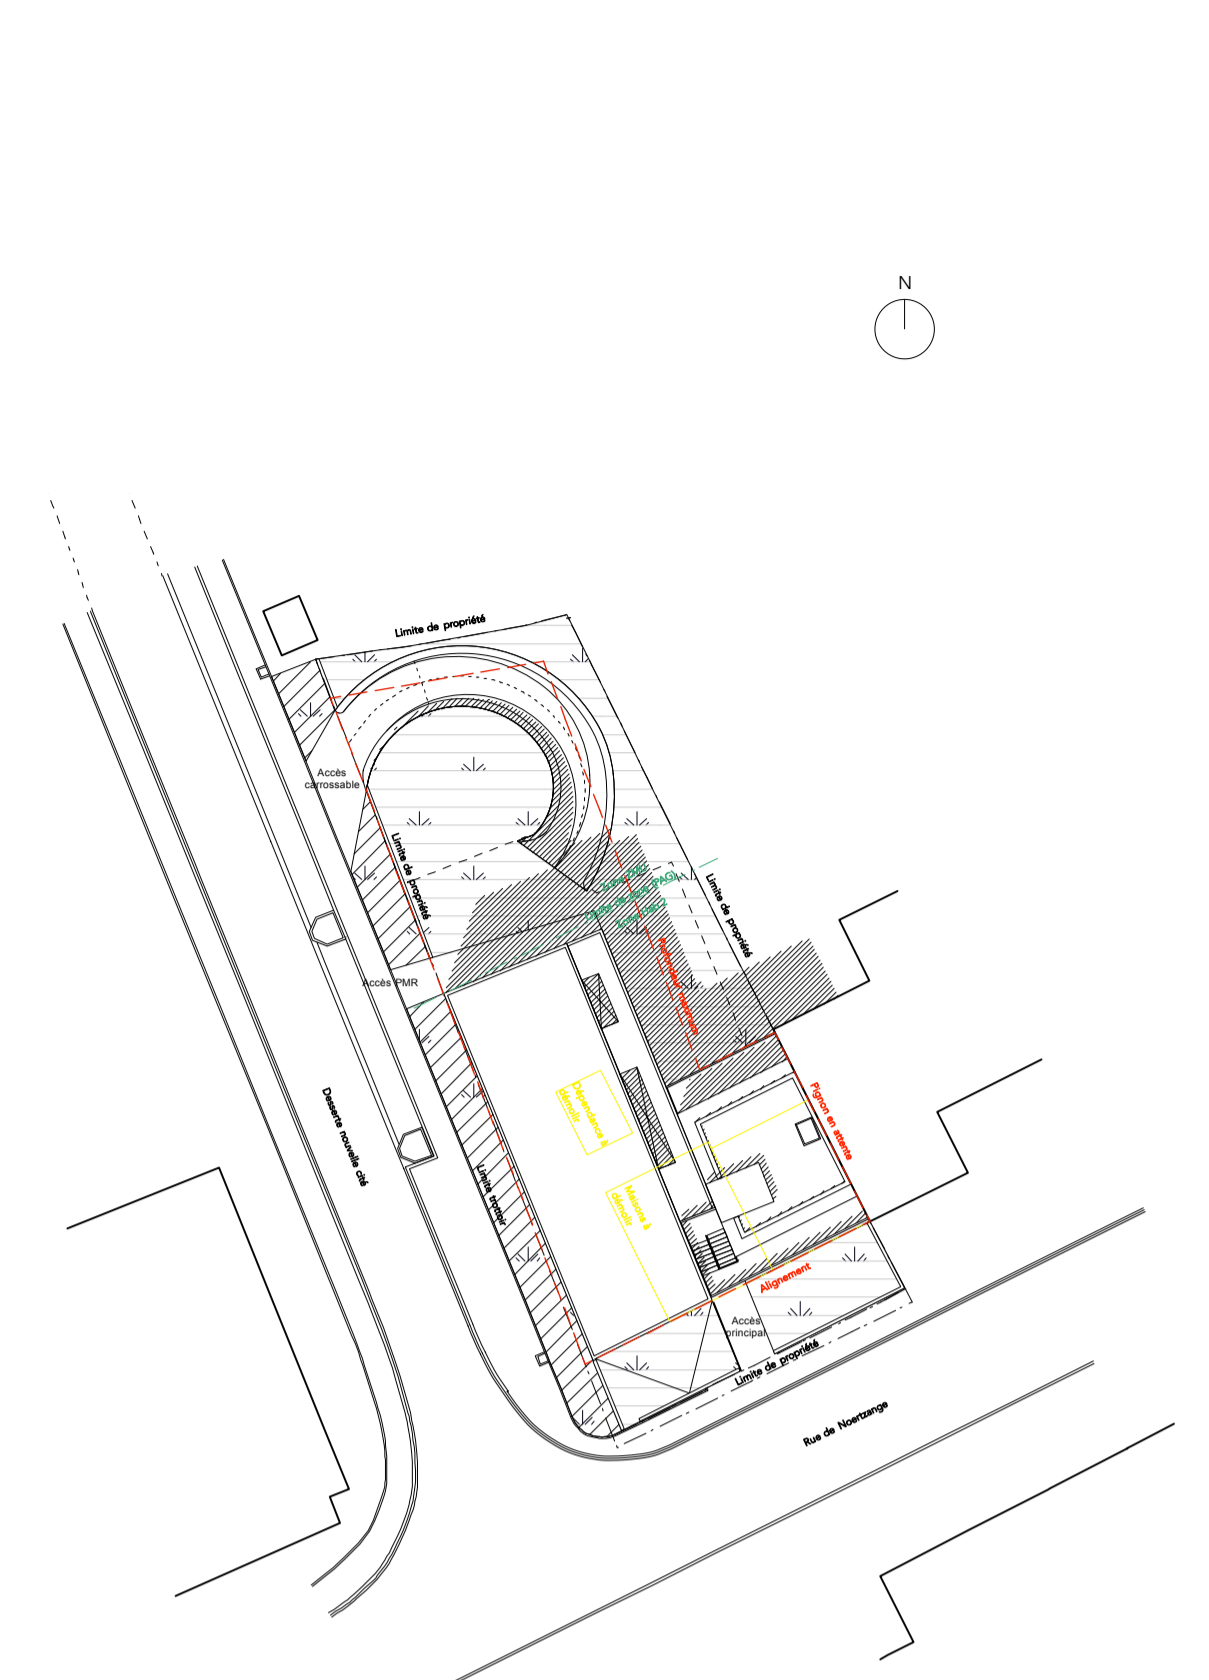

PLAN: implantation

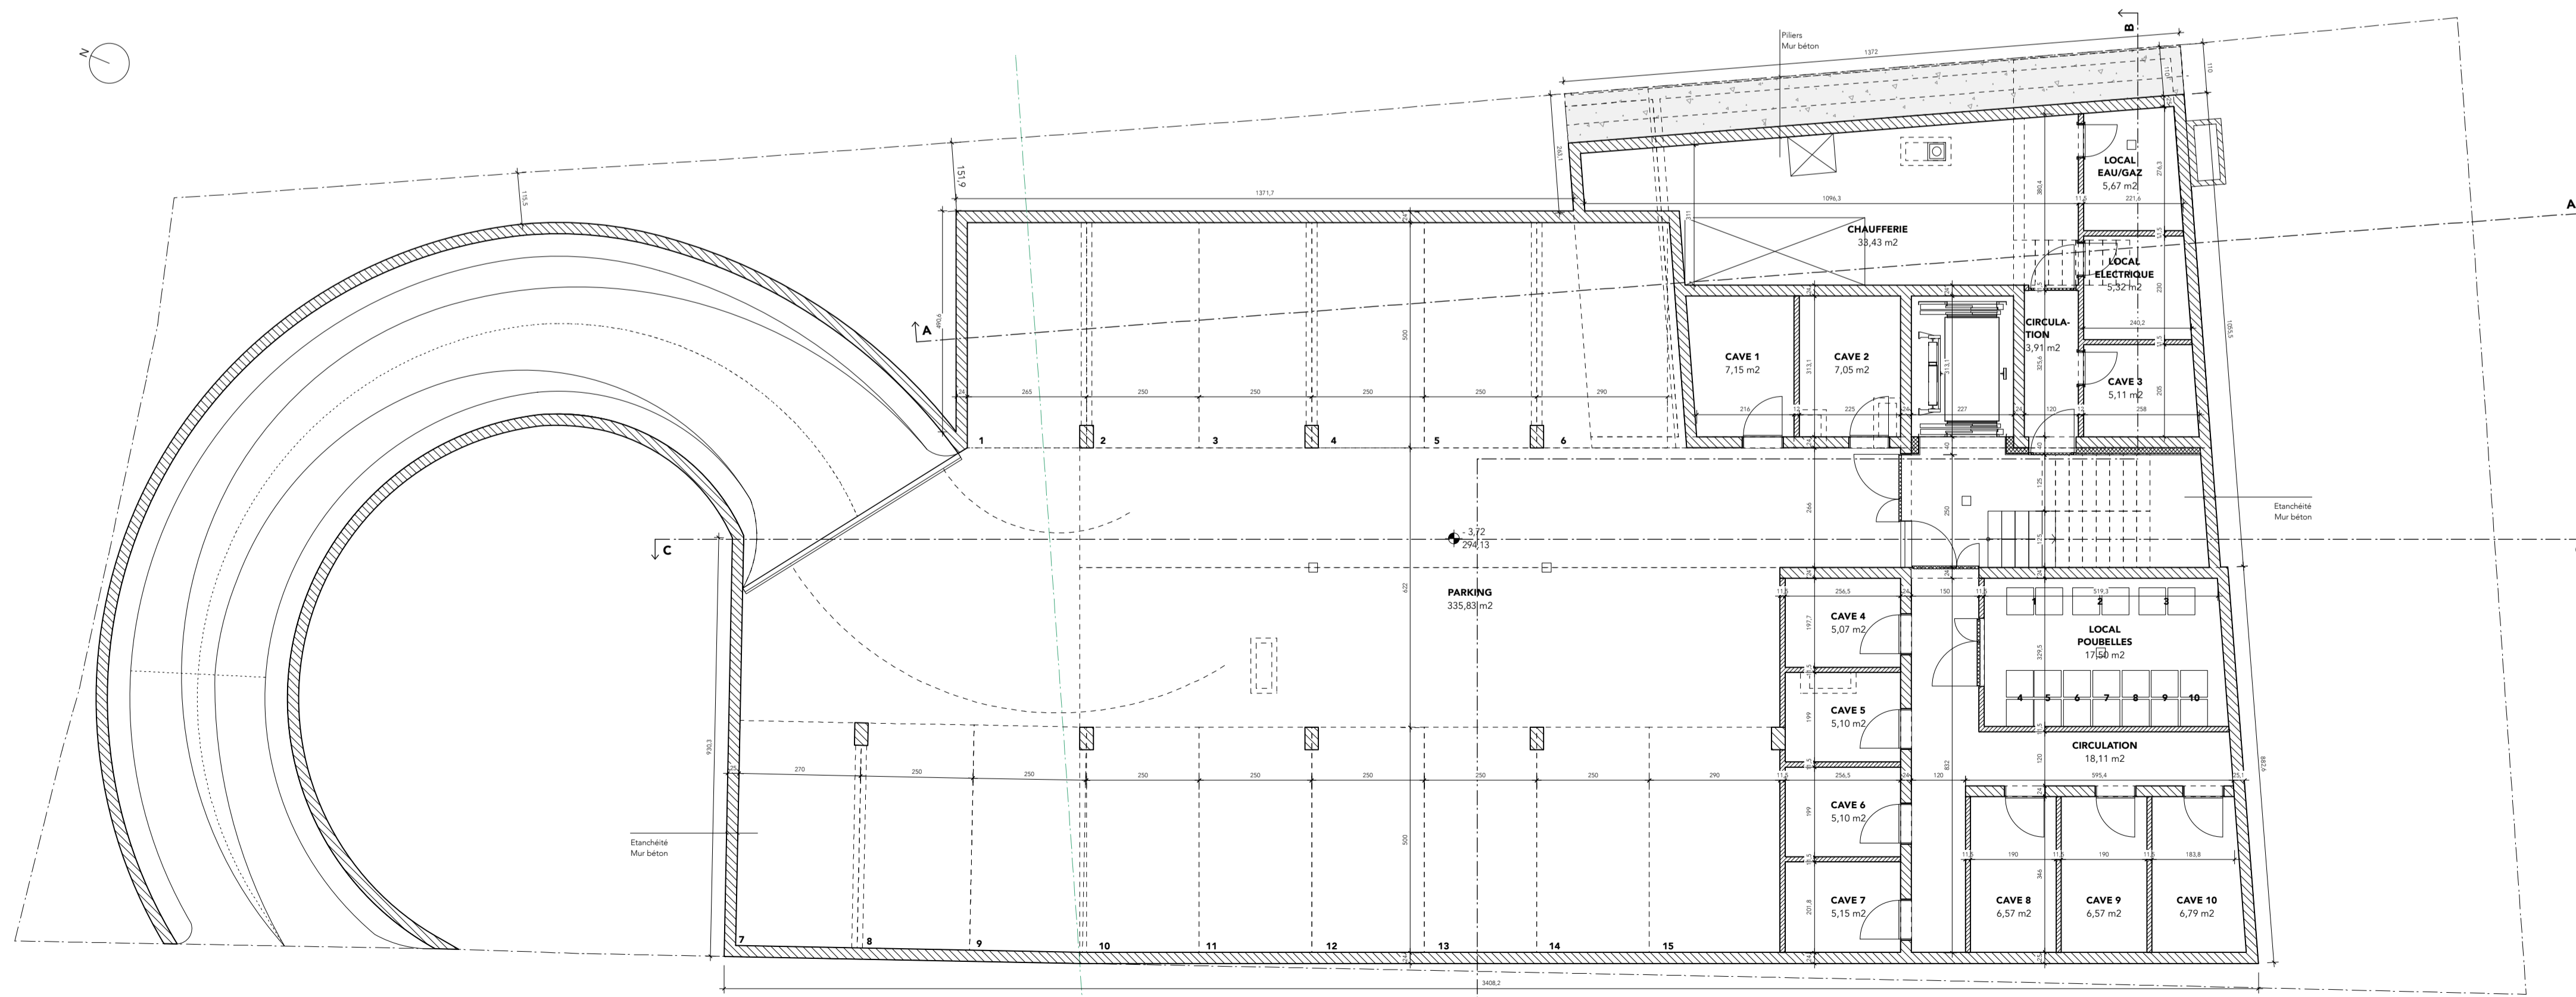

PLAN: sous-sol -1

DEMANDE DE PERMIS DE CONSTRUIRE	MAITRE D'OUVRAGE / CLIENT	MAITRE D'OEUVRE / ARCHITECTE - N°04: AP/10605
	SIGNATURE	SIGNATURE

LEGENDE	NOUVELLE CONSTRUCTION / PROJET	CONSTRUCTION EXISTANTE
	DEMOLITION	UNITES PAVILLONNAIRES / MURIL PLOT
		OBJET DU PERMIS / CADRE

DESSINER	<p>Alle Maße sind am Bau zu messen. Die Ausführung ist dem Auftragnehmer überlassen. Der Architekt übernimmt keine Haftung für die Ausführung. Des divergences zwischen den Plänen und der Ausführung.</p>		
INDEXE / REF	PLAN NR	DATE	MODIFICATIONS

**2001** 2001 | ARCHITECTURES  
 1154 RUE EMILE MARK  
 L-4603 DIFFERDANGE  
 LUXEMBOURG  
 T: +352 26 56 11 52  
 F: +352 26 56 11 53  
 info@2001.lu  
 www.2001.lu

CLIENT	CE-TEC (Serge Schönhofen)	N°28-30 rue Joseph Müller L-3651 KAYL T.: 621 304 939
PROJECT	RESIDENCE RUE DE NOERTZANGE (N°173/175, rue de Noertzange - Schifflange, cadastre: 955/6935, 955/6936)	
PLAN-TYPE	IMPLANTATION, PLANS ETAGES	

DATE	2016.04.15	STATUS	CL	REF. CODE	048_SCHIFFLANGE_AFD_201 51028	PLAN-NR		INDEXE / REF	
SCALE	1:100								1/3

**PROVISOIRE**  
 Seules les surfaces reprises au cadastre vertical font foi