


FOSSE EU FOSSE EP

SOUS-SOL ECH:1/50

CANALISATION

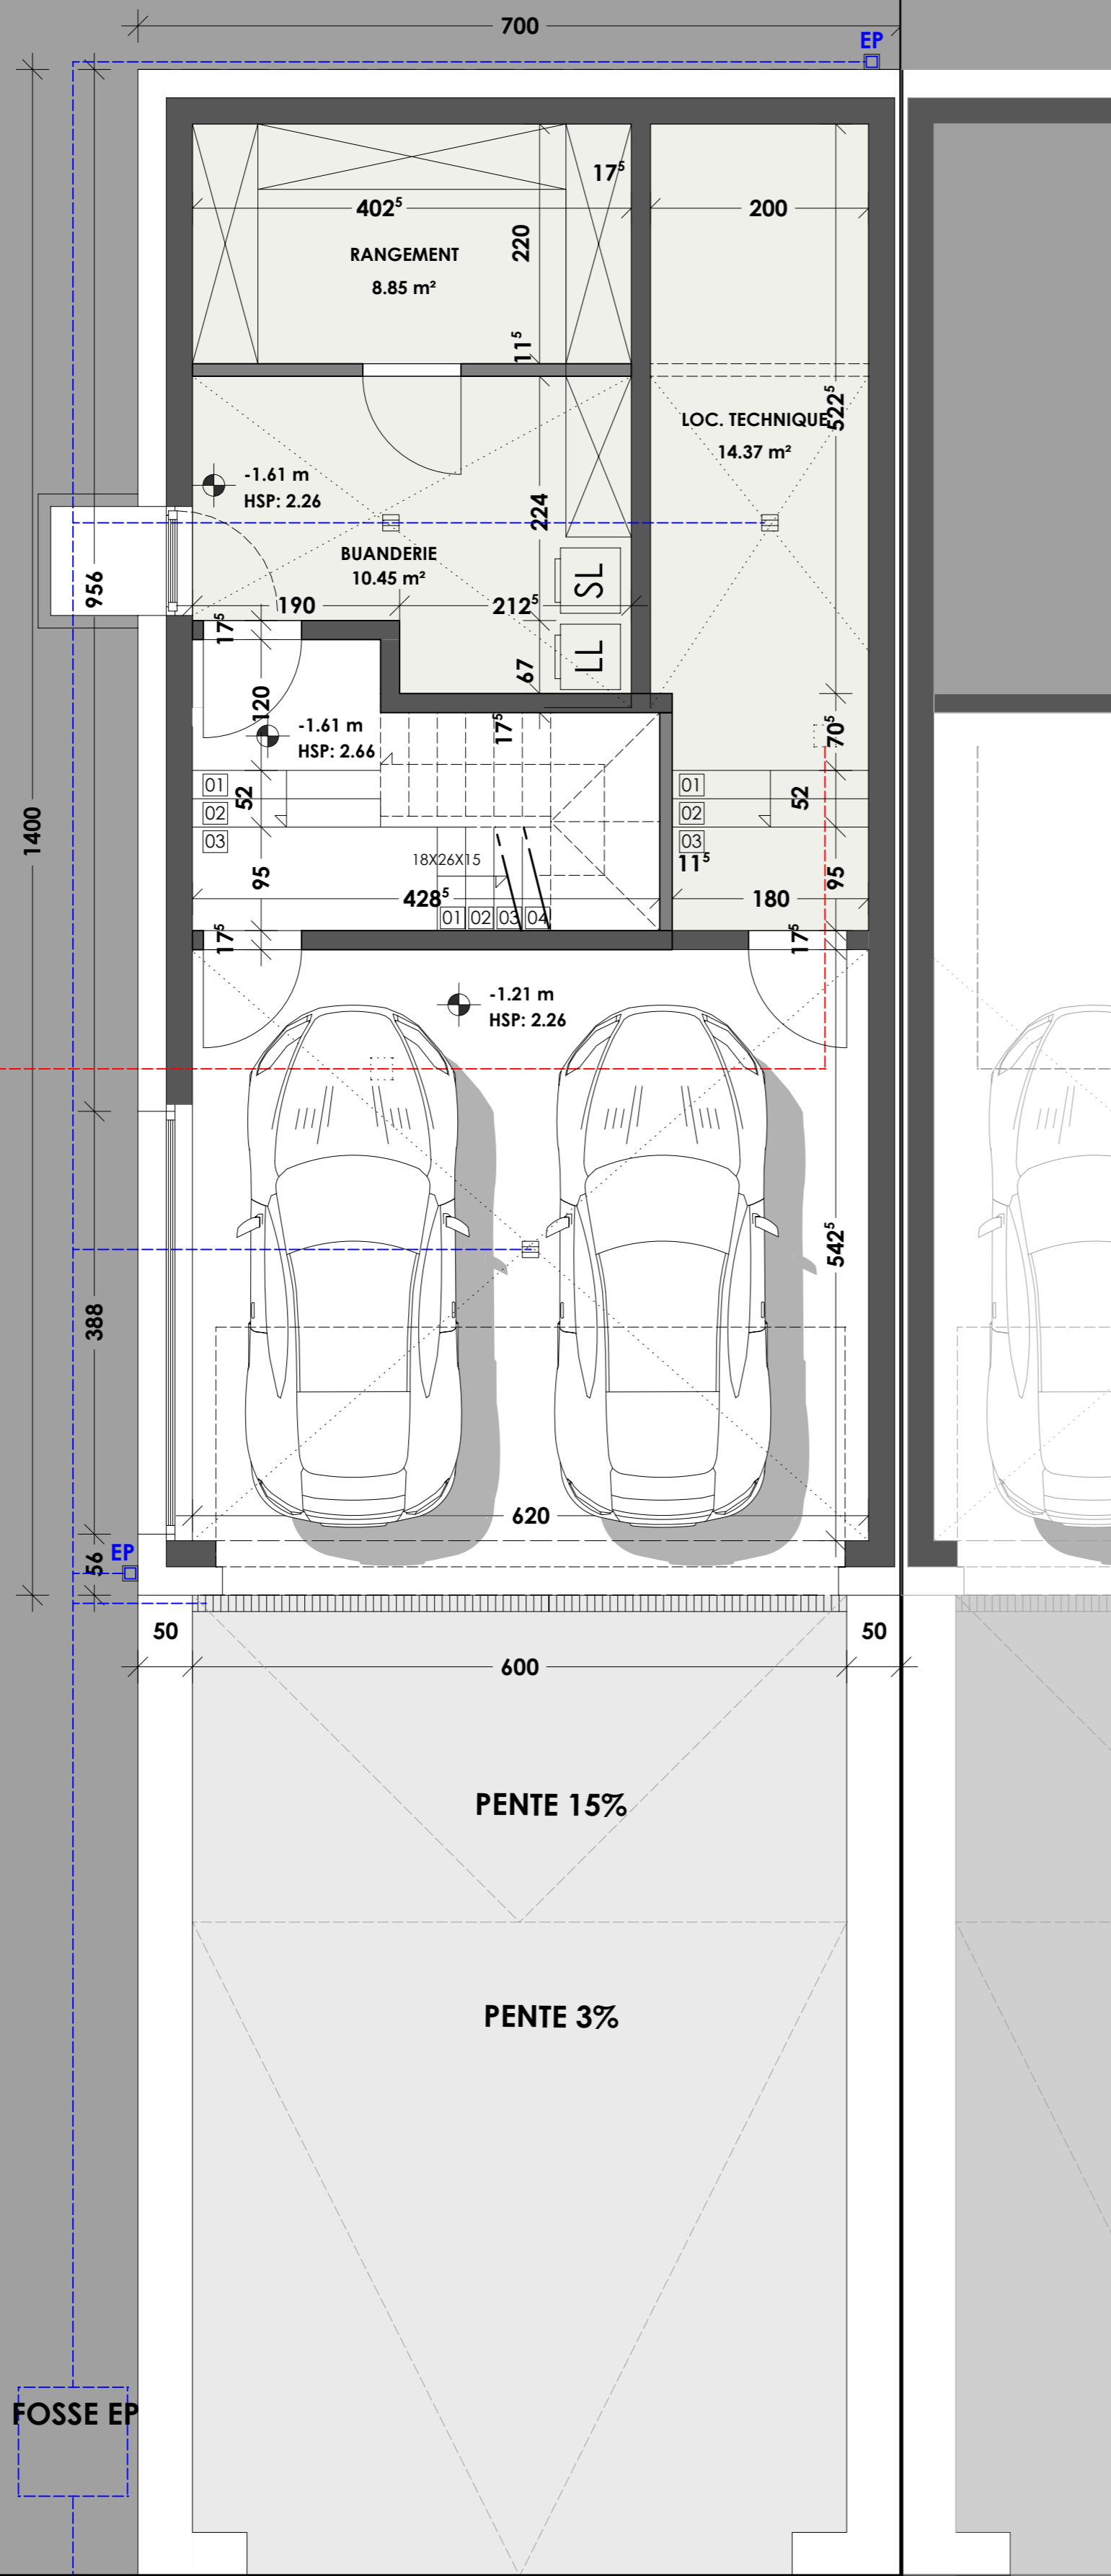

59

REZ DE CHAUSSÉE ECH:1/50

