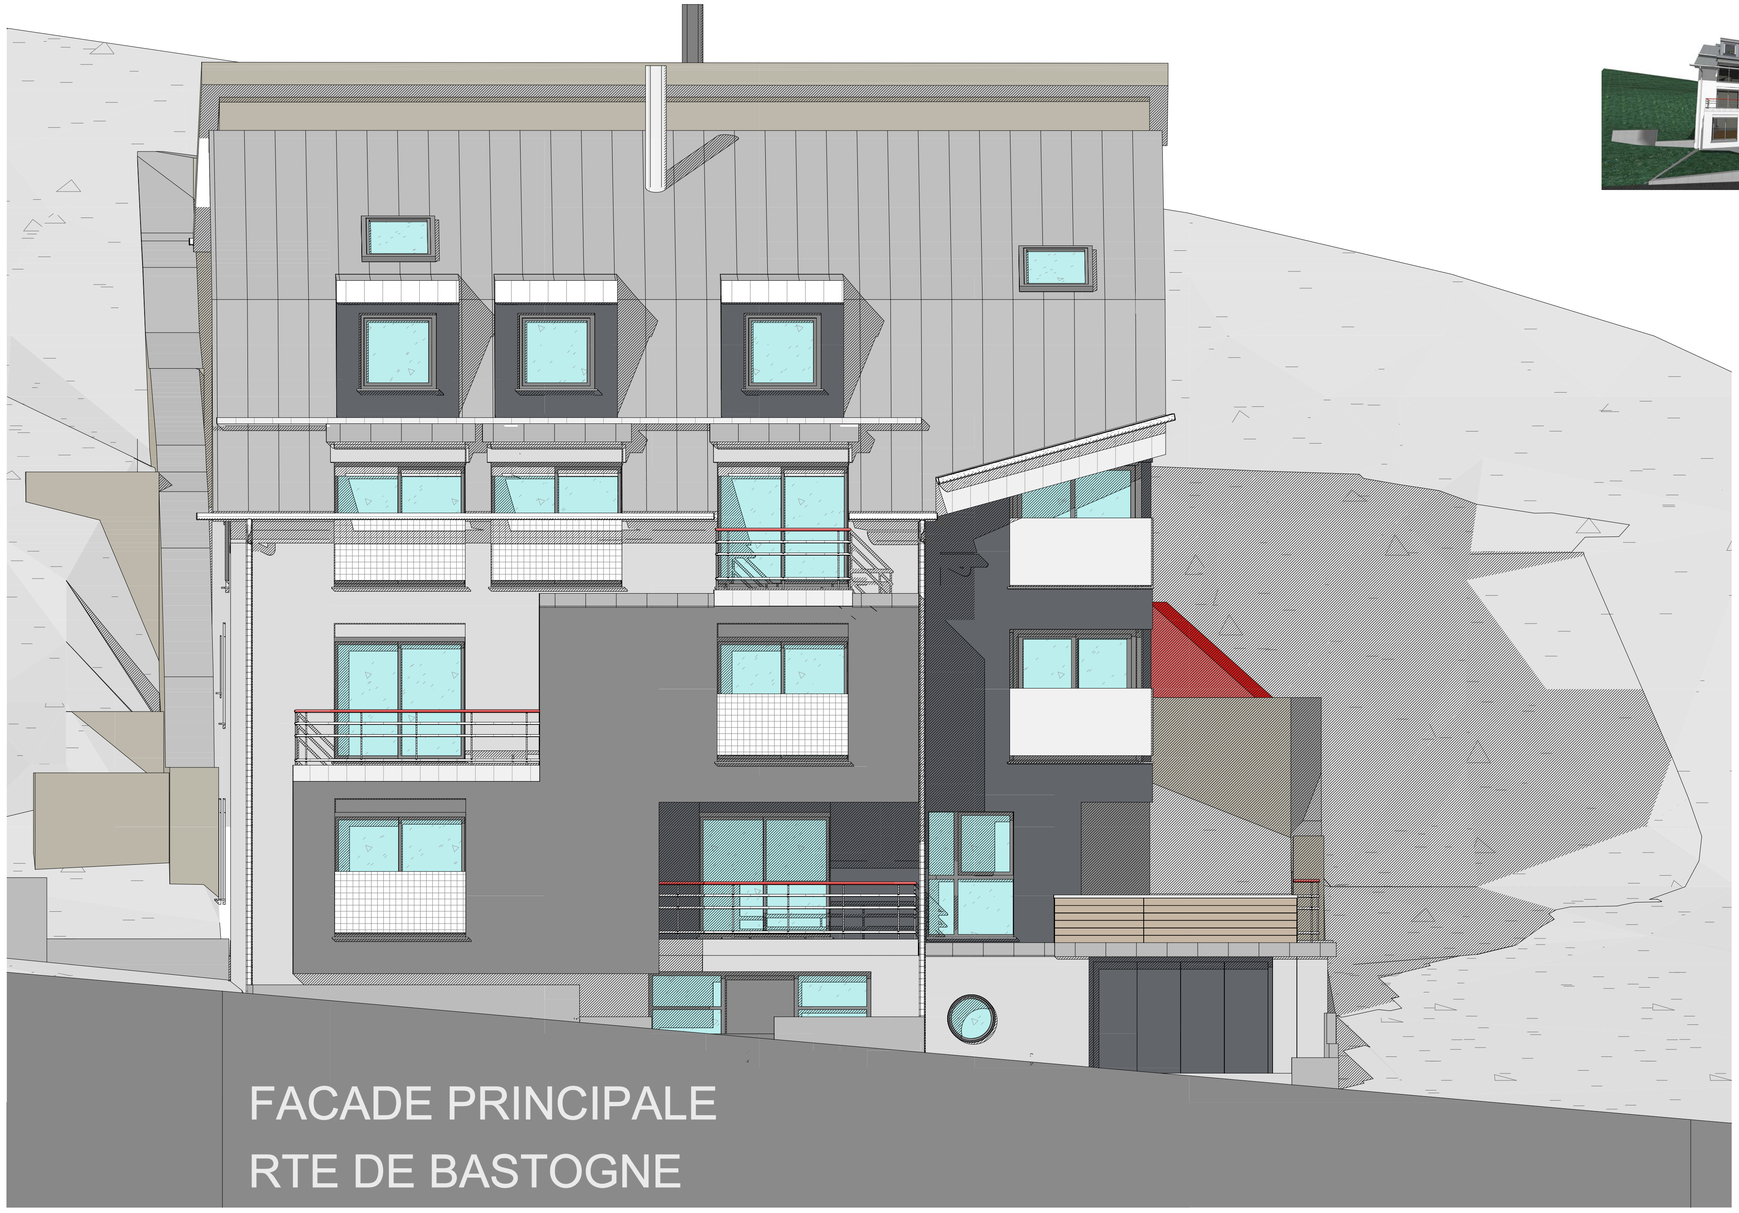

ACCES IMMEUBLE :
VOIR PLAN PERMISSION DE VOIRIE
ADM. DES PONTS ET CHAUSSEES
1345.6.0.PC DU 16.09.2013

MARIO BRIMMER

ARCHITECTE - URBANISTE/AMENAGEUR
DIPL.-ING. TUKL

PROJEKTENTWICKLER IM STÄDTEBAU UND ARCHITEKTUR
CONCEPTIONS URBANISTIQUES ET ARCHITECTURALES

49, RUE DE LA FORET VERTE
L-7340 HEISDORF
LUXEMBOURG

TEL : +352 621 150 289
FAX : +41 22 545 77 94
GSM : +352 621 150 289
EMAIL : nrg1@pt.lu

TOUTES LES IDEES ET AVANT-PROJETS SONT LA PROPRIETE DU BUREAU D'ETUDES.
TOUTE REPRODUCTION OU UTILISATION DE CES IDEES ET AVANT-PROJETS SANS L'ACCORD PREALABLE ET EXPRESS DU BUREAU D'ETUDES EST STRICTEMENT INTERDITE.
LES PLANS ET DOCUMENTS NE PEUVENT ETRE COMMUNIQUES A DES TIERS QUE PAR L'INTERMEDIAIRE DU MAITRE D'OUVRAGE.
LES PLANS ET DOCUMENTS NE PEUVENT ETRE UTILISES QUE POUR L'OBJET POUR LEQUEL ILS ONT ETE ETABLIS.

Signature Architecte :

MITEX SARL
196, RTE. DE BURANGE
L-3429 DUDELANGE

Signature Maitre de l'ouvrage :

A

Issue Date:

Revisions

No.	Date	Description
1	11092013	VOIR AUSSI COURRIER SERVICE INCENDIE ET PREVENTION DU 28082013
2	11112013	ESCALIER, COUCHES SUCCESSIVES DALLES.
3	25022014	PIEUX SECANTS, SOUS-SOL 2 SIMPLIFIE
4	06032014	BLINDAGES; EMAIL BEST DU 06032014
5	12032014	CHANGEMENT SYSTEME DE PARKLIFT

FACADE PRINCIPALE

Project Number: **1586.6.0.0**
Drawn By: MB
Designed By: MB
Checked By:

Sheet Title:
CONSTRUCTION D'UN IMMEUBLE RESIDENTIEL A 7 APPARTEMENTS A ETTELBRUCK DANS LA COMMUNE DE ETTELBRUCK.

Sheet Number: **6**
Scale: 1/50

Date: 14062013