


# COMBLES 2

- BA (VOR CALCUL STATIQUE)
- BRICKS DE LAITIER
- BLINDAGE (VOR CALCUL STATIQUE)
- MUR DE CAVE ETANCHE (VOR CALCUL STATIQUE)
- ISOLATION THERMIQUE EP. 16 cm
- VOILE BA
- BLOC DE BETON EP. 24 cm
- GAINTE TECHNIQUE

GRENIER  
ECHELLE 1/100

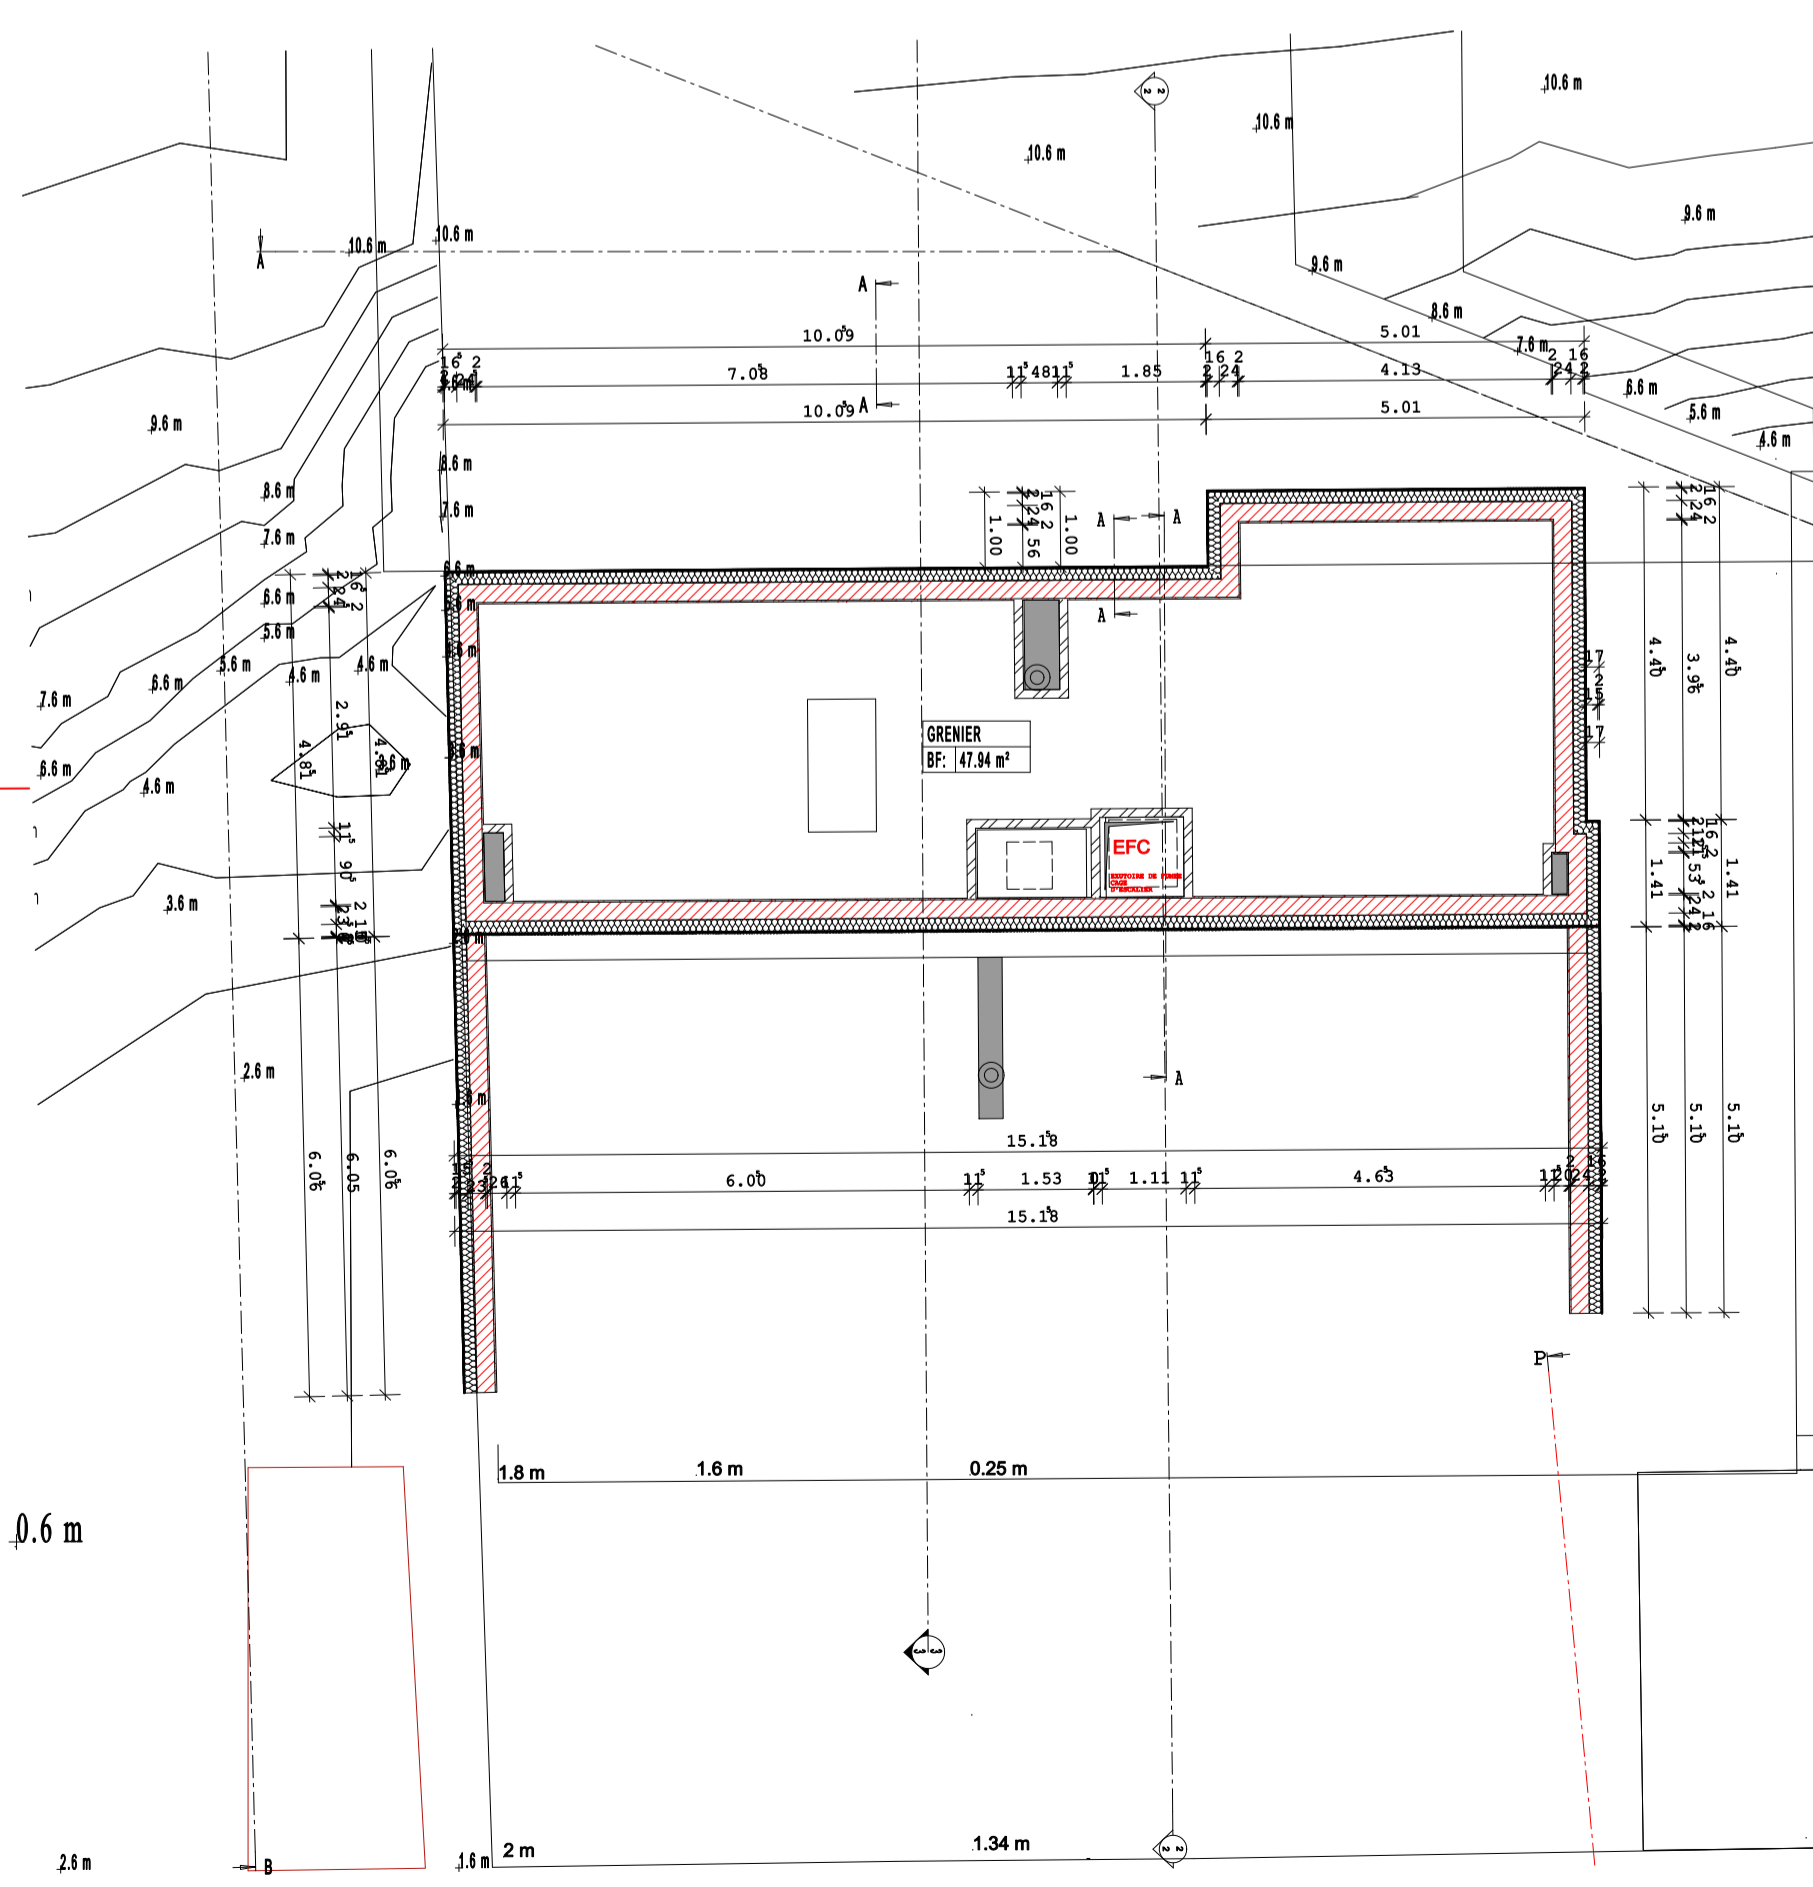


**MARIO BRIMMER**  
 ARCHITECTE - URBANISTE/AMENAGEUR  
 DIPL.-ING. T.U.K.L.  
 PROJEKTENTWICKLER IM STÄDTBAU UND ARCHITEKTUR  
 CONCEPTIONS URBANISTIKES ET ARCHITECTURALES

49, RUE DE LA FORET VERTE  
 L-7340 HEISDORF  
 LUXEMBOURG  
 TEL : +352 621 150 289  
 FAX : +41 22 545 77 94  
 GSM : +352 621 150 289  
 EMAIL : nrgl@pt.lu



MAITRE DE L'OUVRAGE :  
**MITEX SARL**  
 196, RTE. DE BURANGE  
 L-3429 DUDELANGE

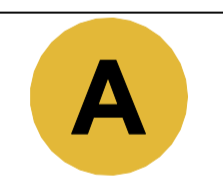

No.	Date	Description
1	11092013	VOIR COURRIER SERVICE INCENDIE ET PREVENTION DU 280813
2	11112013	LOCAL POUBELLES, BUANDERIE, EXTOIRE DE FUMEE CAGE D'ESCALIER.
3	25022014	VOIR AUSSI COURRIER SERVICE INCENDIE ET PREVENTION DU 28082013
4	06032014	ESCALIER, COUCHES SUCCESSIVES DALLES.
5	12032014	PIEUUX SECANTS, SOUS-SOL 2 SIMPLIFIE
6	13052014	BLINDAGES; EMAIL BEST DU 06032014
7	12032014	CHANGEMENT SYSTEME DE PARKLIFT
8	13052014	HL. MAX. ASCENCEUR A VOITURES 280 cm Hauteur libre sous-sol 2 : 230cm

**COMBLES 2**  
**GRENIER**

Project Number: **1345.6.0.0** Drawn By: **MB**  
 Designed By: **MB** Checked By: **MB**

Sheet Title:  
 IMMEUBLES RESIDENTIEL A 7 APPARTEMENTS  
 A ETTTELBRUCK,  
 DANS LA COMMUNE DE ETTTELBRUCK.

Sheet Number: **5** Scale: **1/ 50**  
 Date: **14062013**