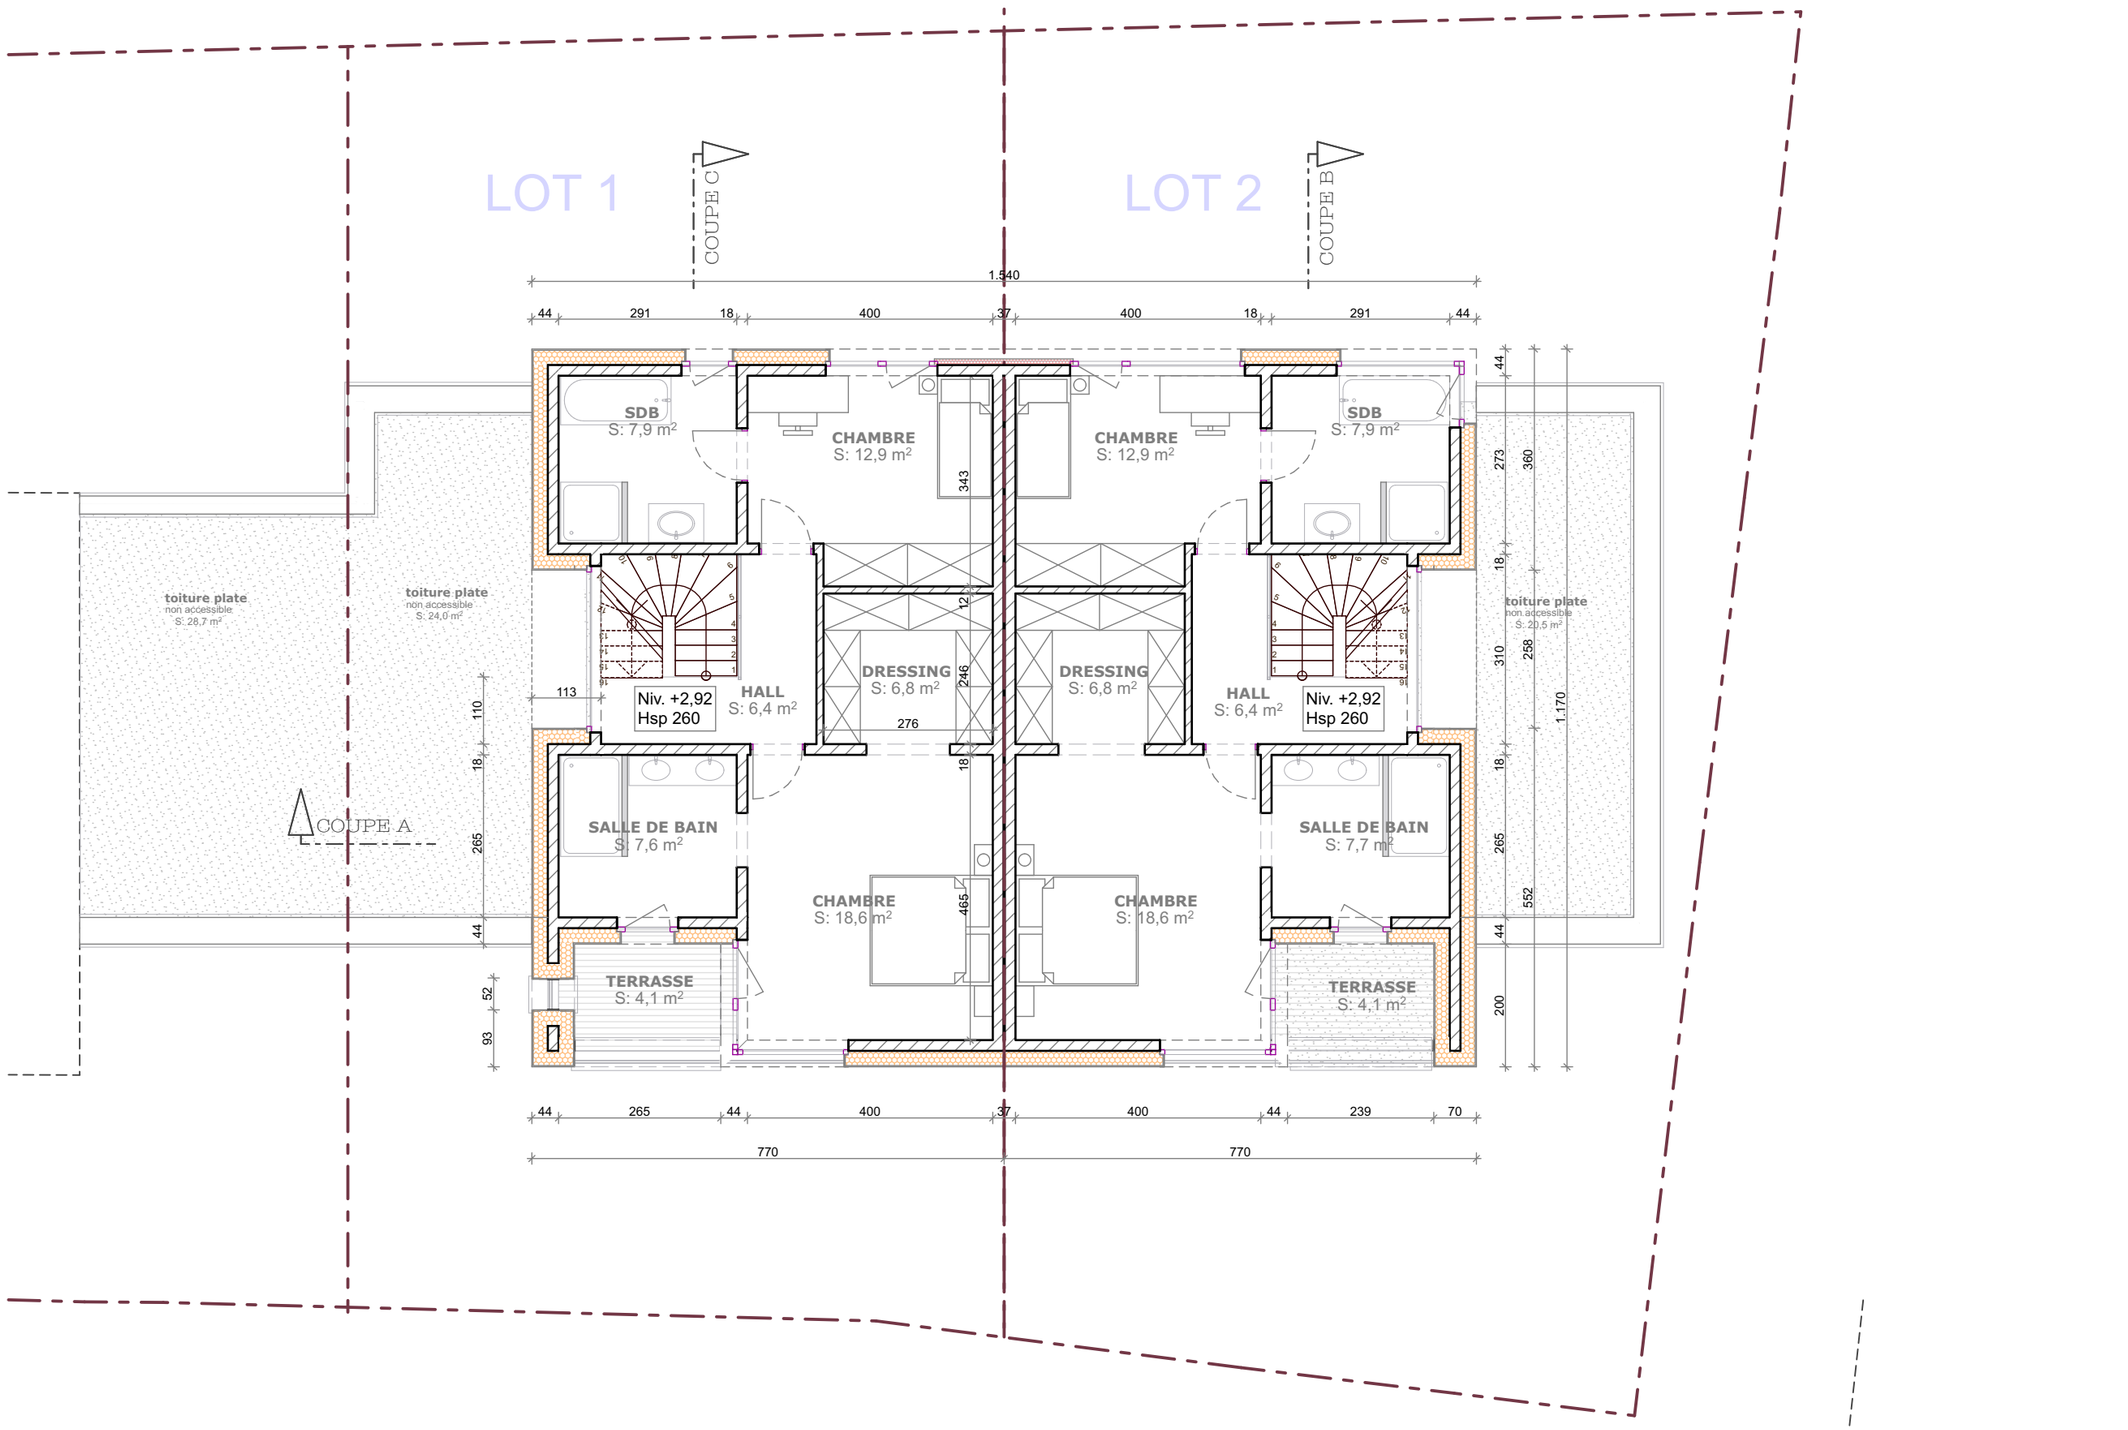

/Volumes/Images/drawings/BEI-03i_19-019/V/DRAWINGS/02_Avant_projet/AP01/Architect/AP01-BEI.pln

1:100

1. Premier étage

GROUPE TREMA

TRËMA ARCHITECTURE

G. JACQUEMIN, S. THEATE, S. VERLAINE

TREMA BELGIQUE
14D, rue de Clémarais
B- 6790 Aubange
+32 63 446 777
verlaine@trema-architecture.com

TREMA LUXEMBOURG
2, rue de l'Industrie bt 69
L-4823 Rodange
+352 26 50 14 45

Maître d'ouvrage: **BEI Immobilière**
Place de l'Hotel de Ville, 15
3590 Dudelange

Projet : **Construction de deux habitations unifamiliales**
Rue de Fingig, n°19 4966 Clémency
Cadastre : Clémency, section Moulins, n°1029/2123

DOSSIER	DATE	PHASE	ECHELLE	PLAN	Numéro de plan - INDICE
19-019/V	31 mai 2019	AVP 01	1:100	1° etage	AVP 01-04 . A