


LOT 2

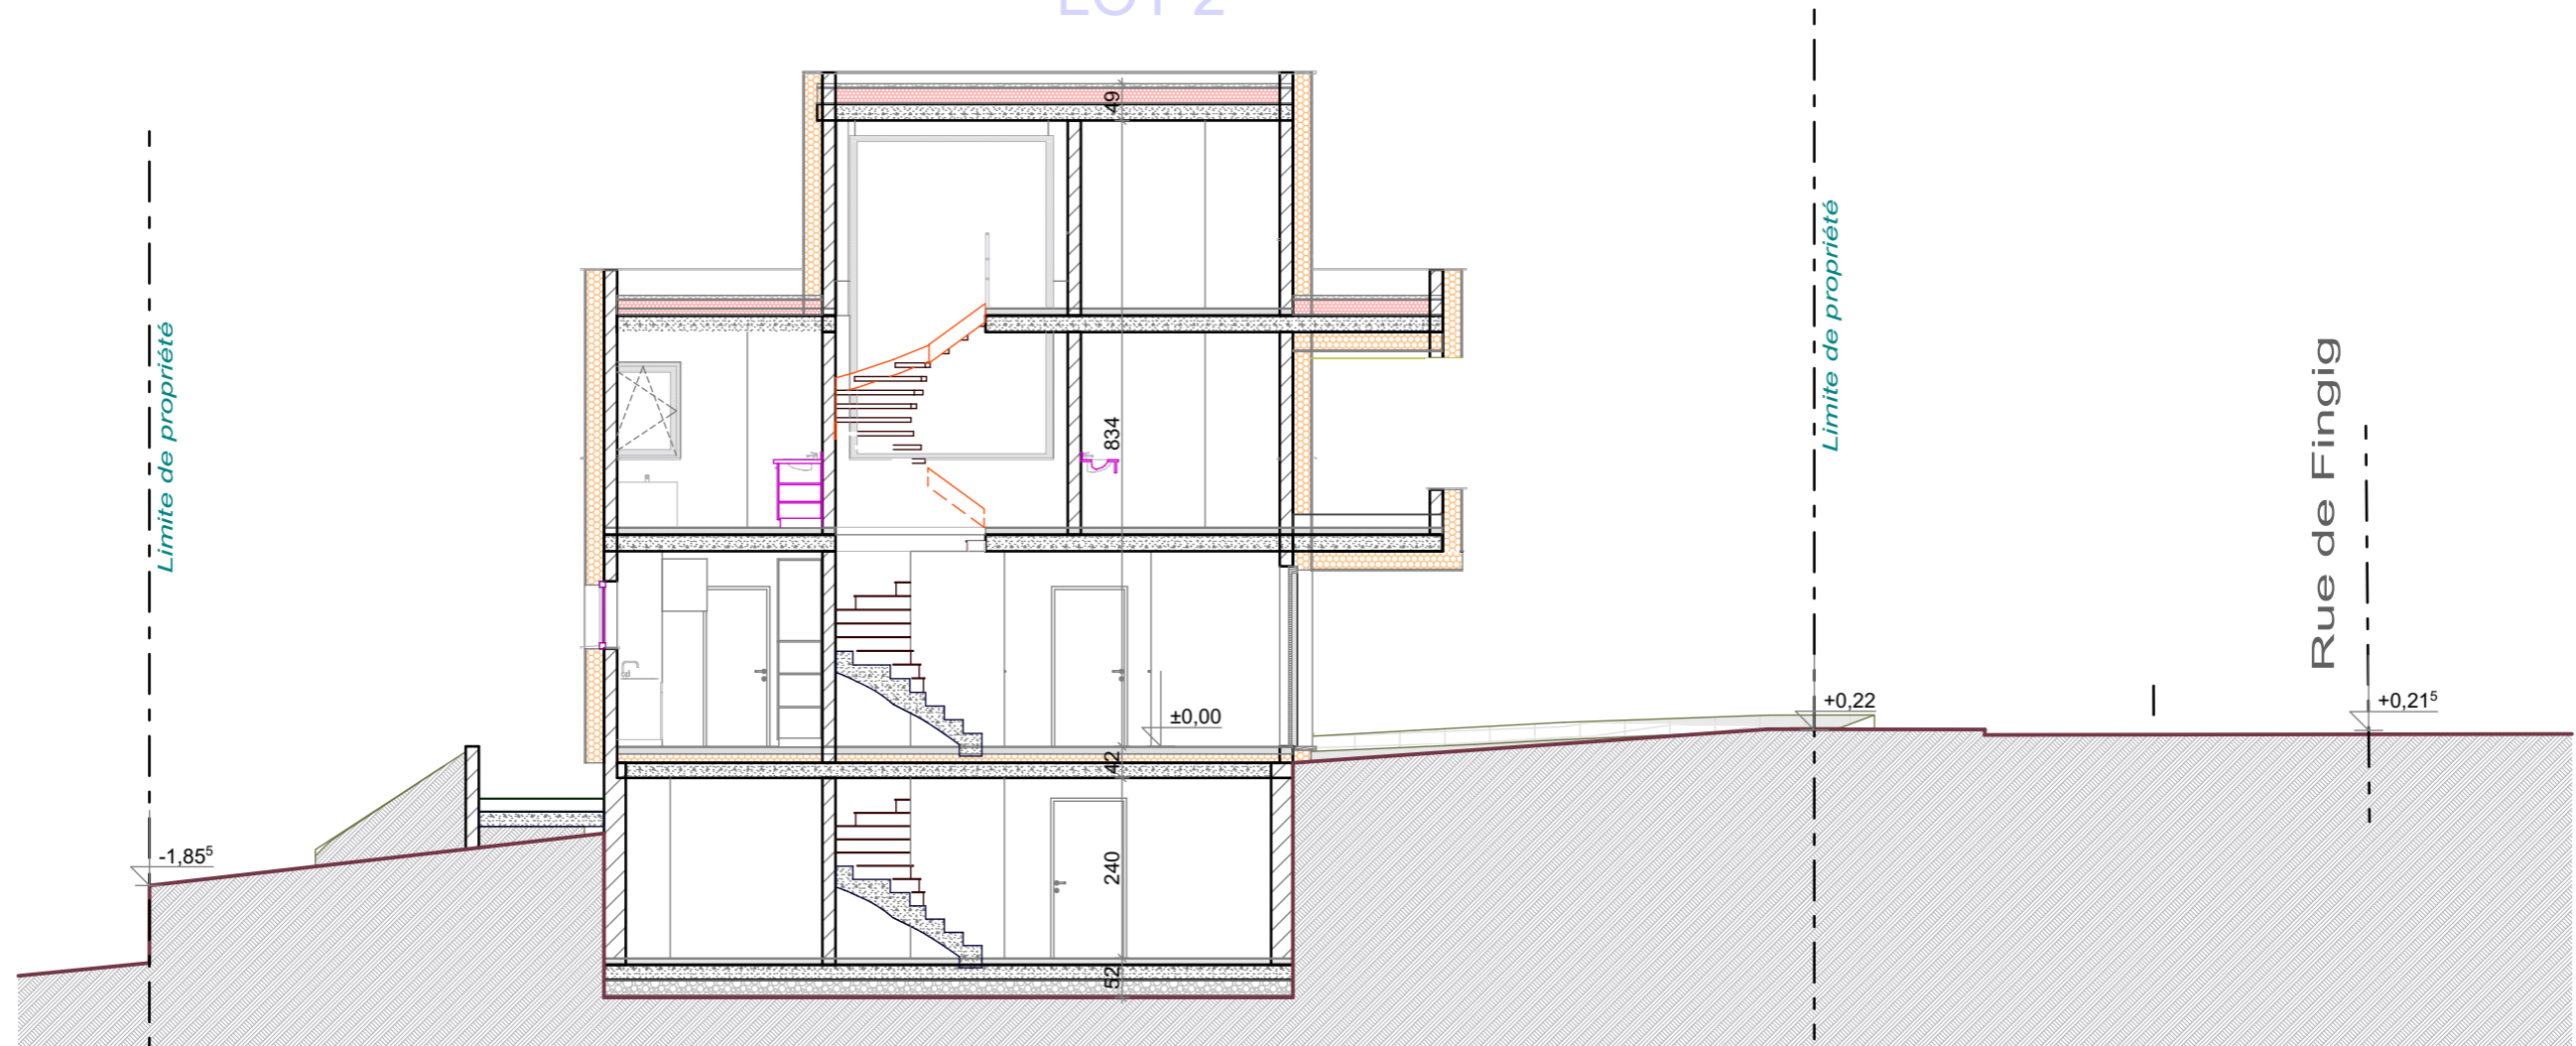

/Volumes/maillage/Drawings/BEI-GS1_19-019/VIDRANKS/02_Avant_projet/AVP01/Architect/AVP01-BEI.pln

DOSSIER	DATE	PHASE	ECHELLE	PLAN	Numéro de plan - INDICE
19-019/V	31 mai 2019	AVP 01	1:100	coupe B	AVP 01-07 - A