




PLAN: 3ème étage (combles)

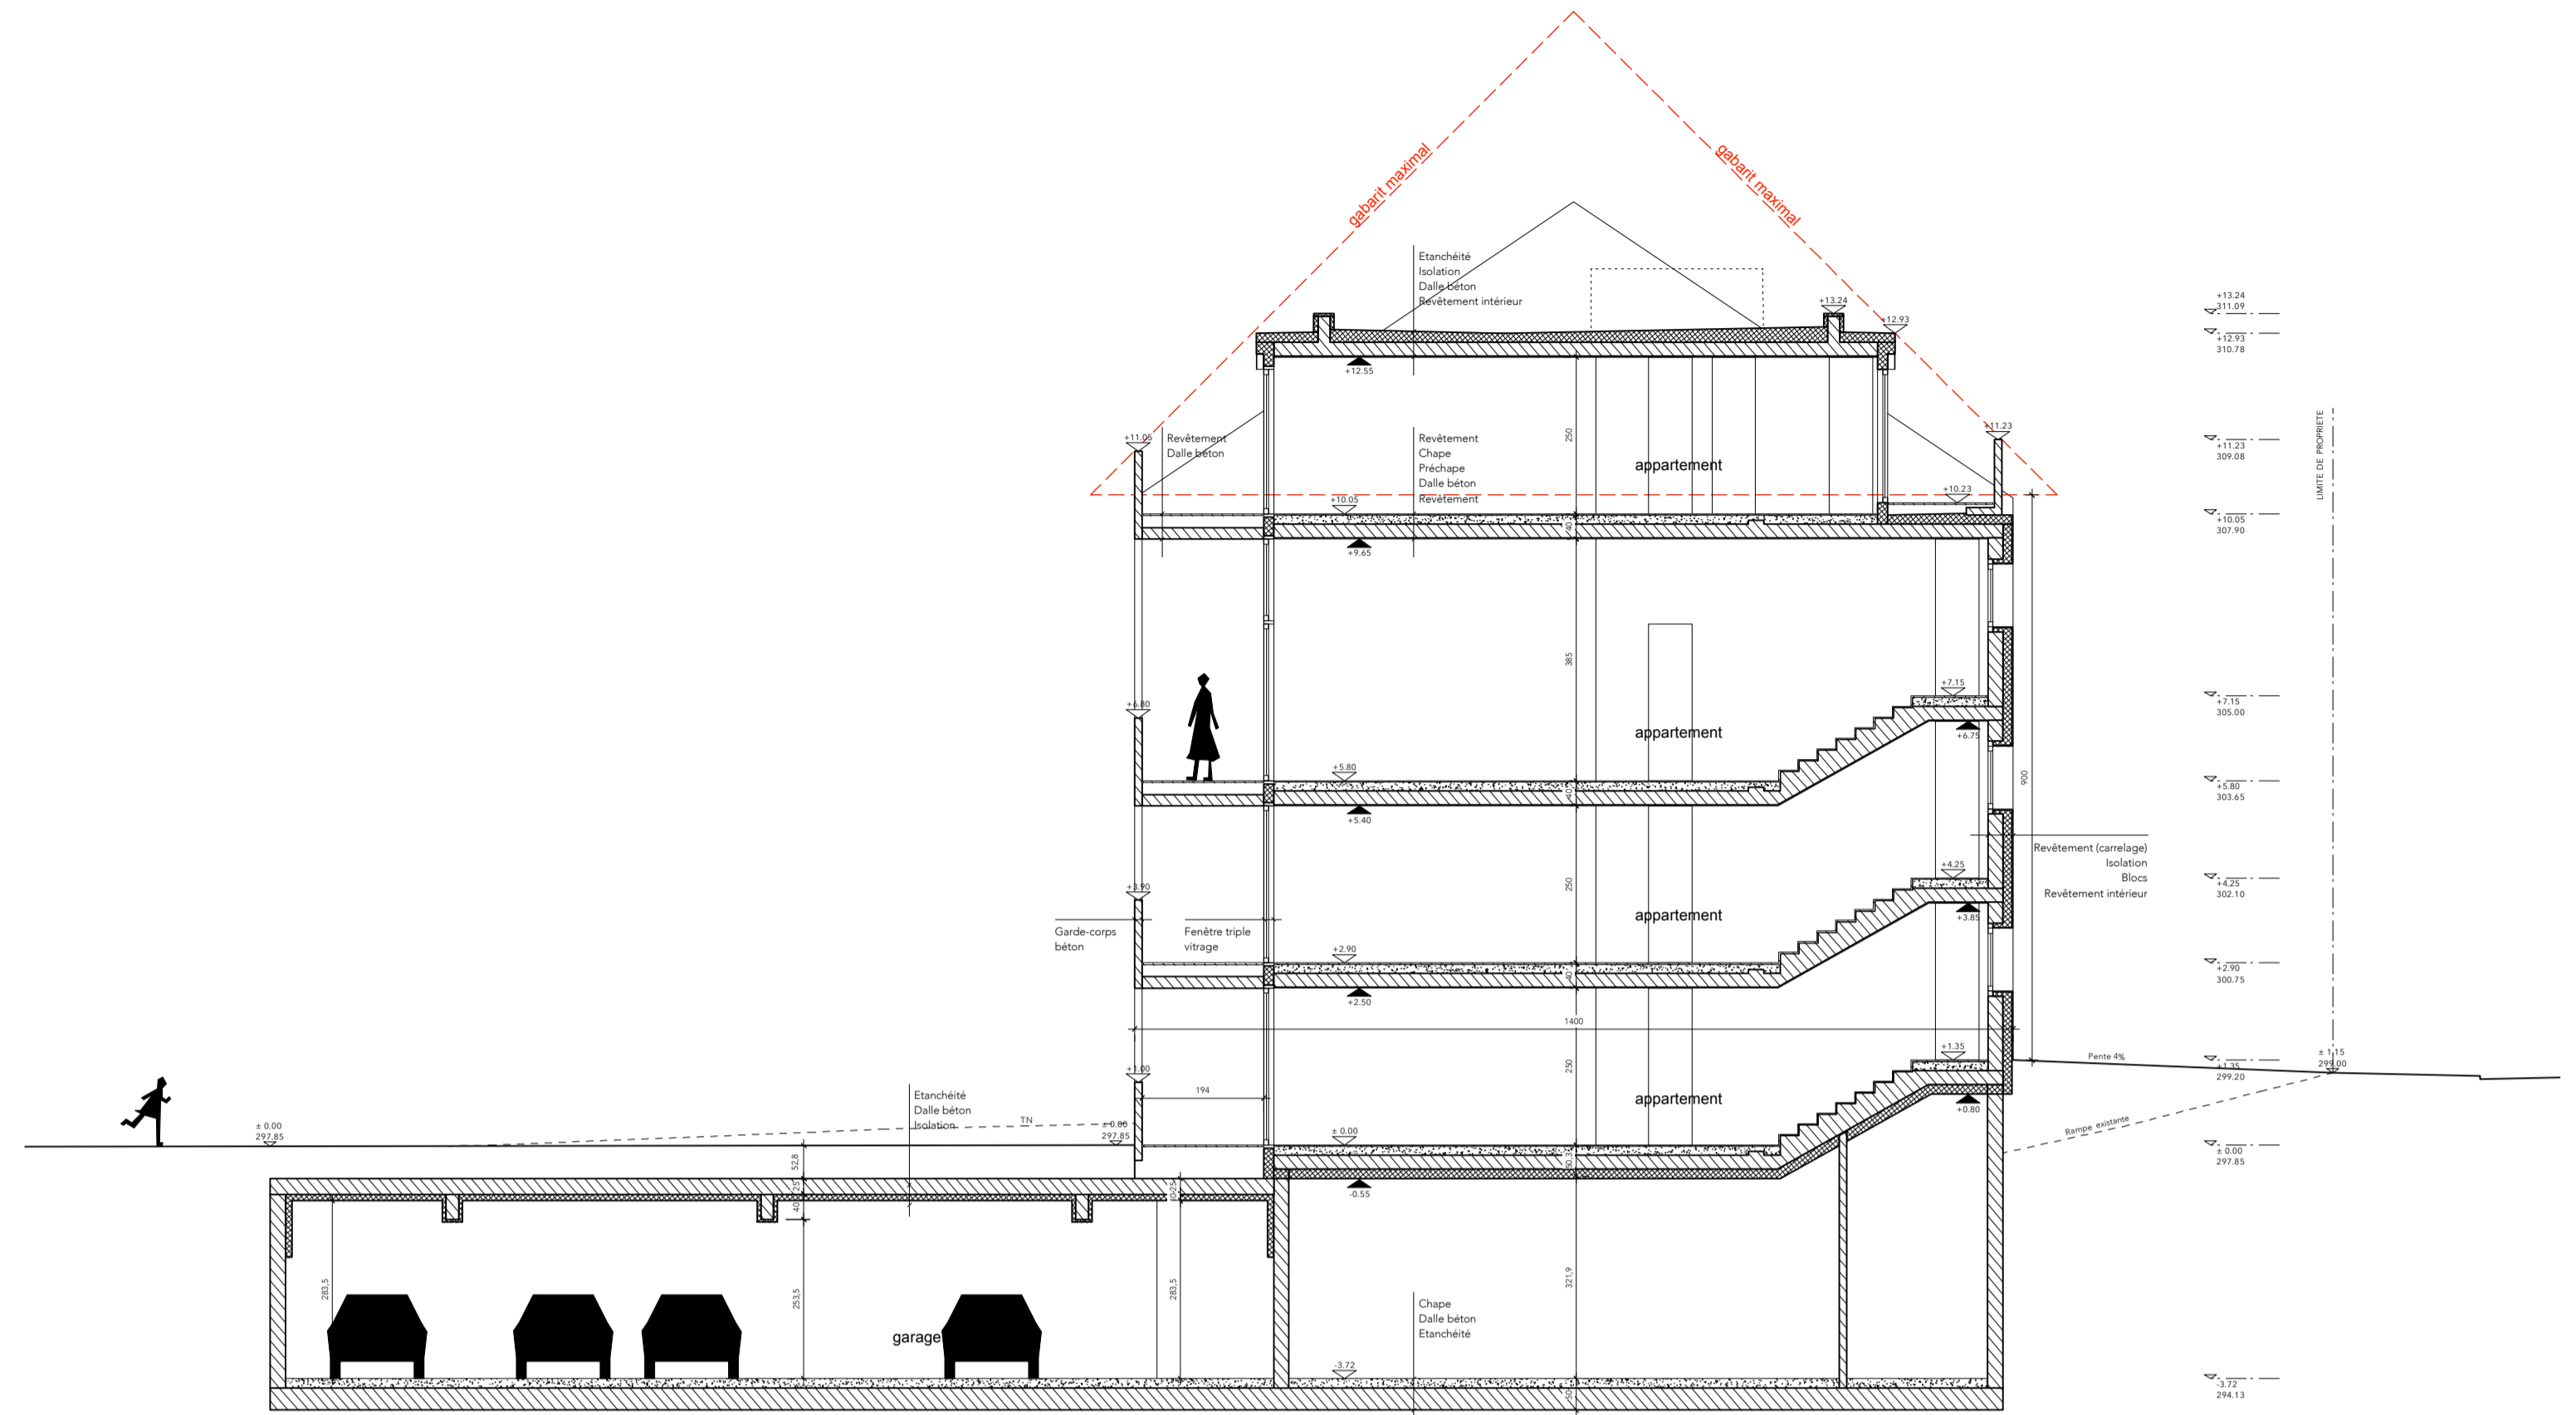

COUPE : coupe AA

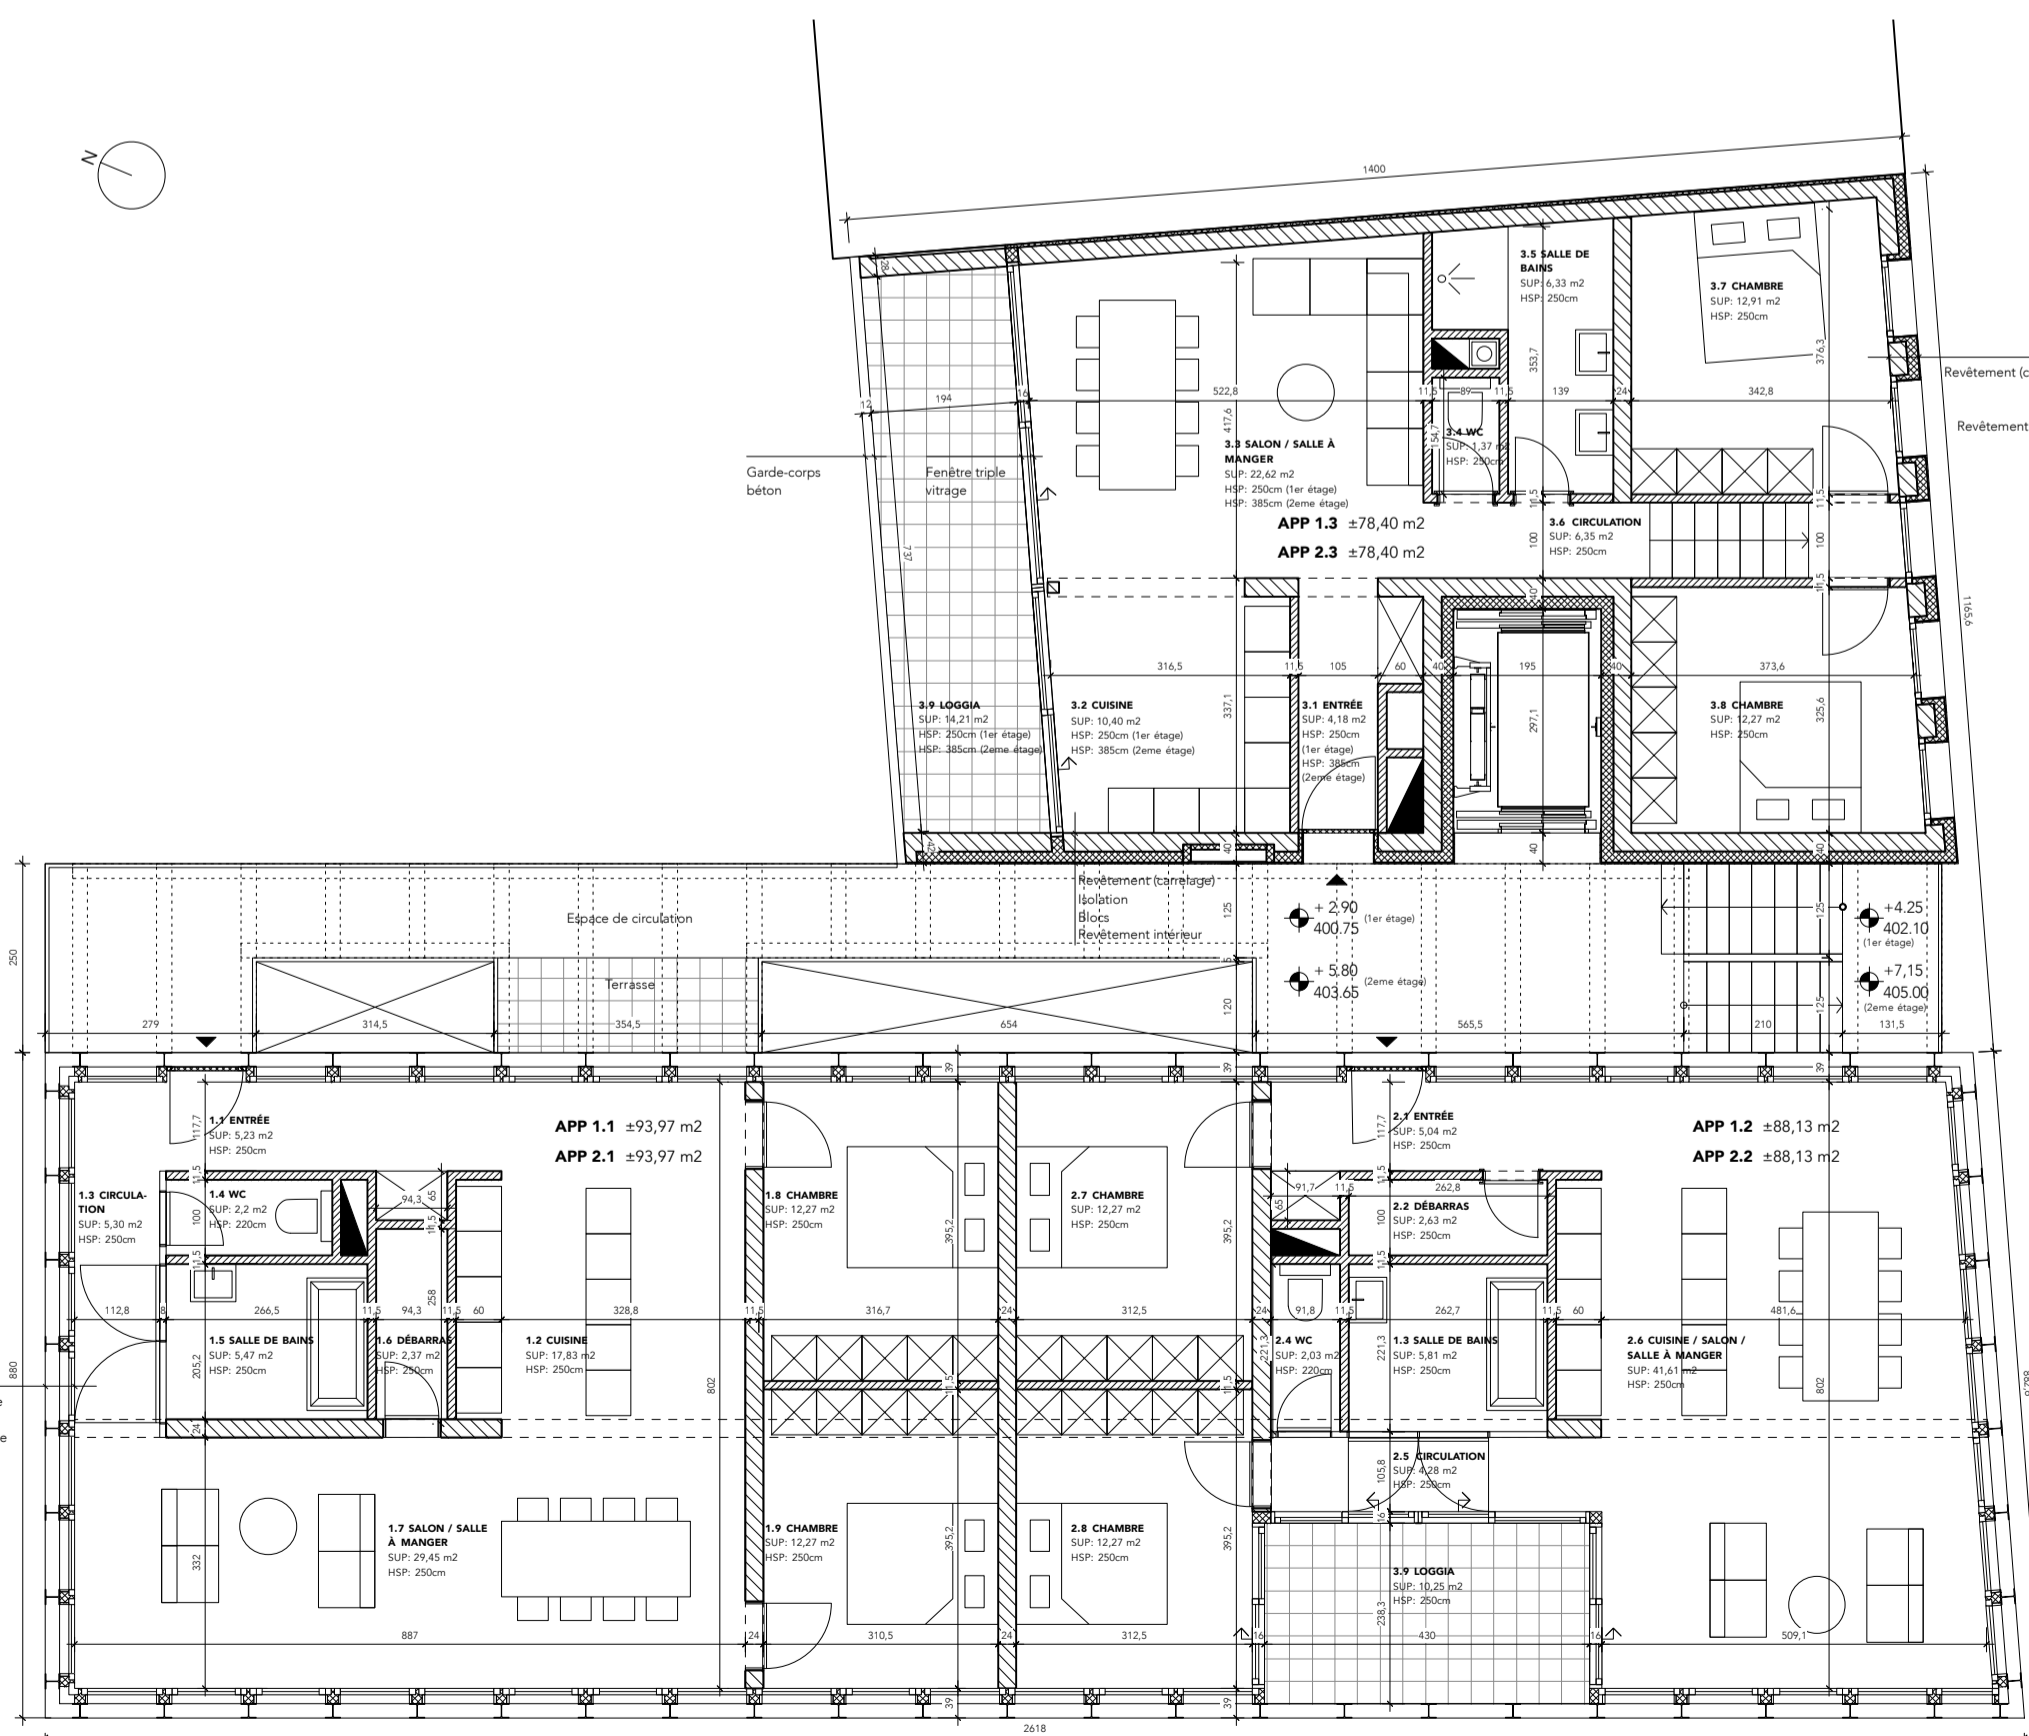

PLAN: 1er et 2ème étage

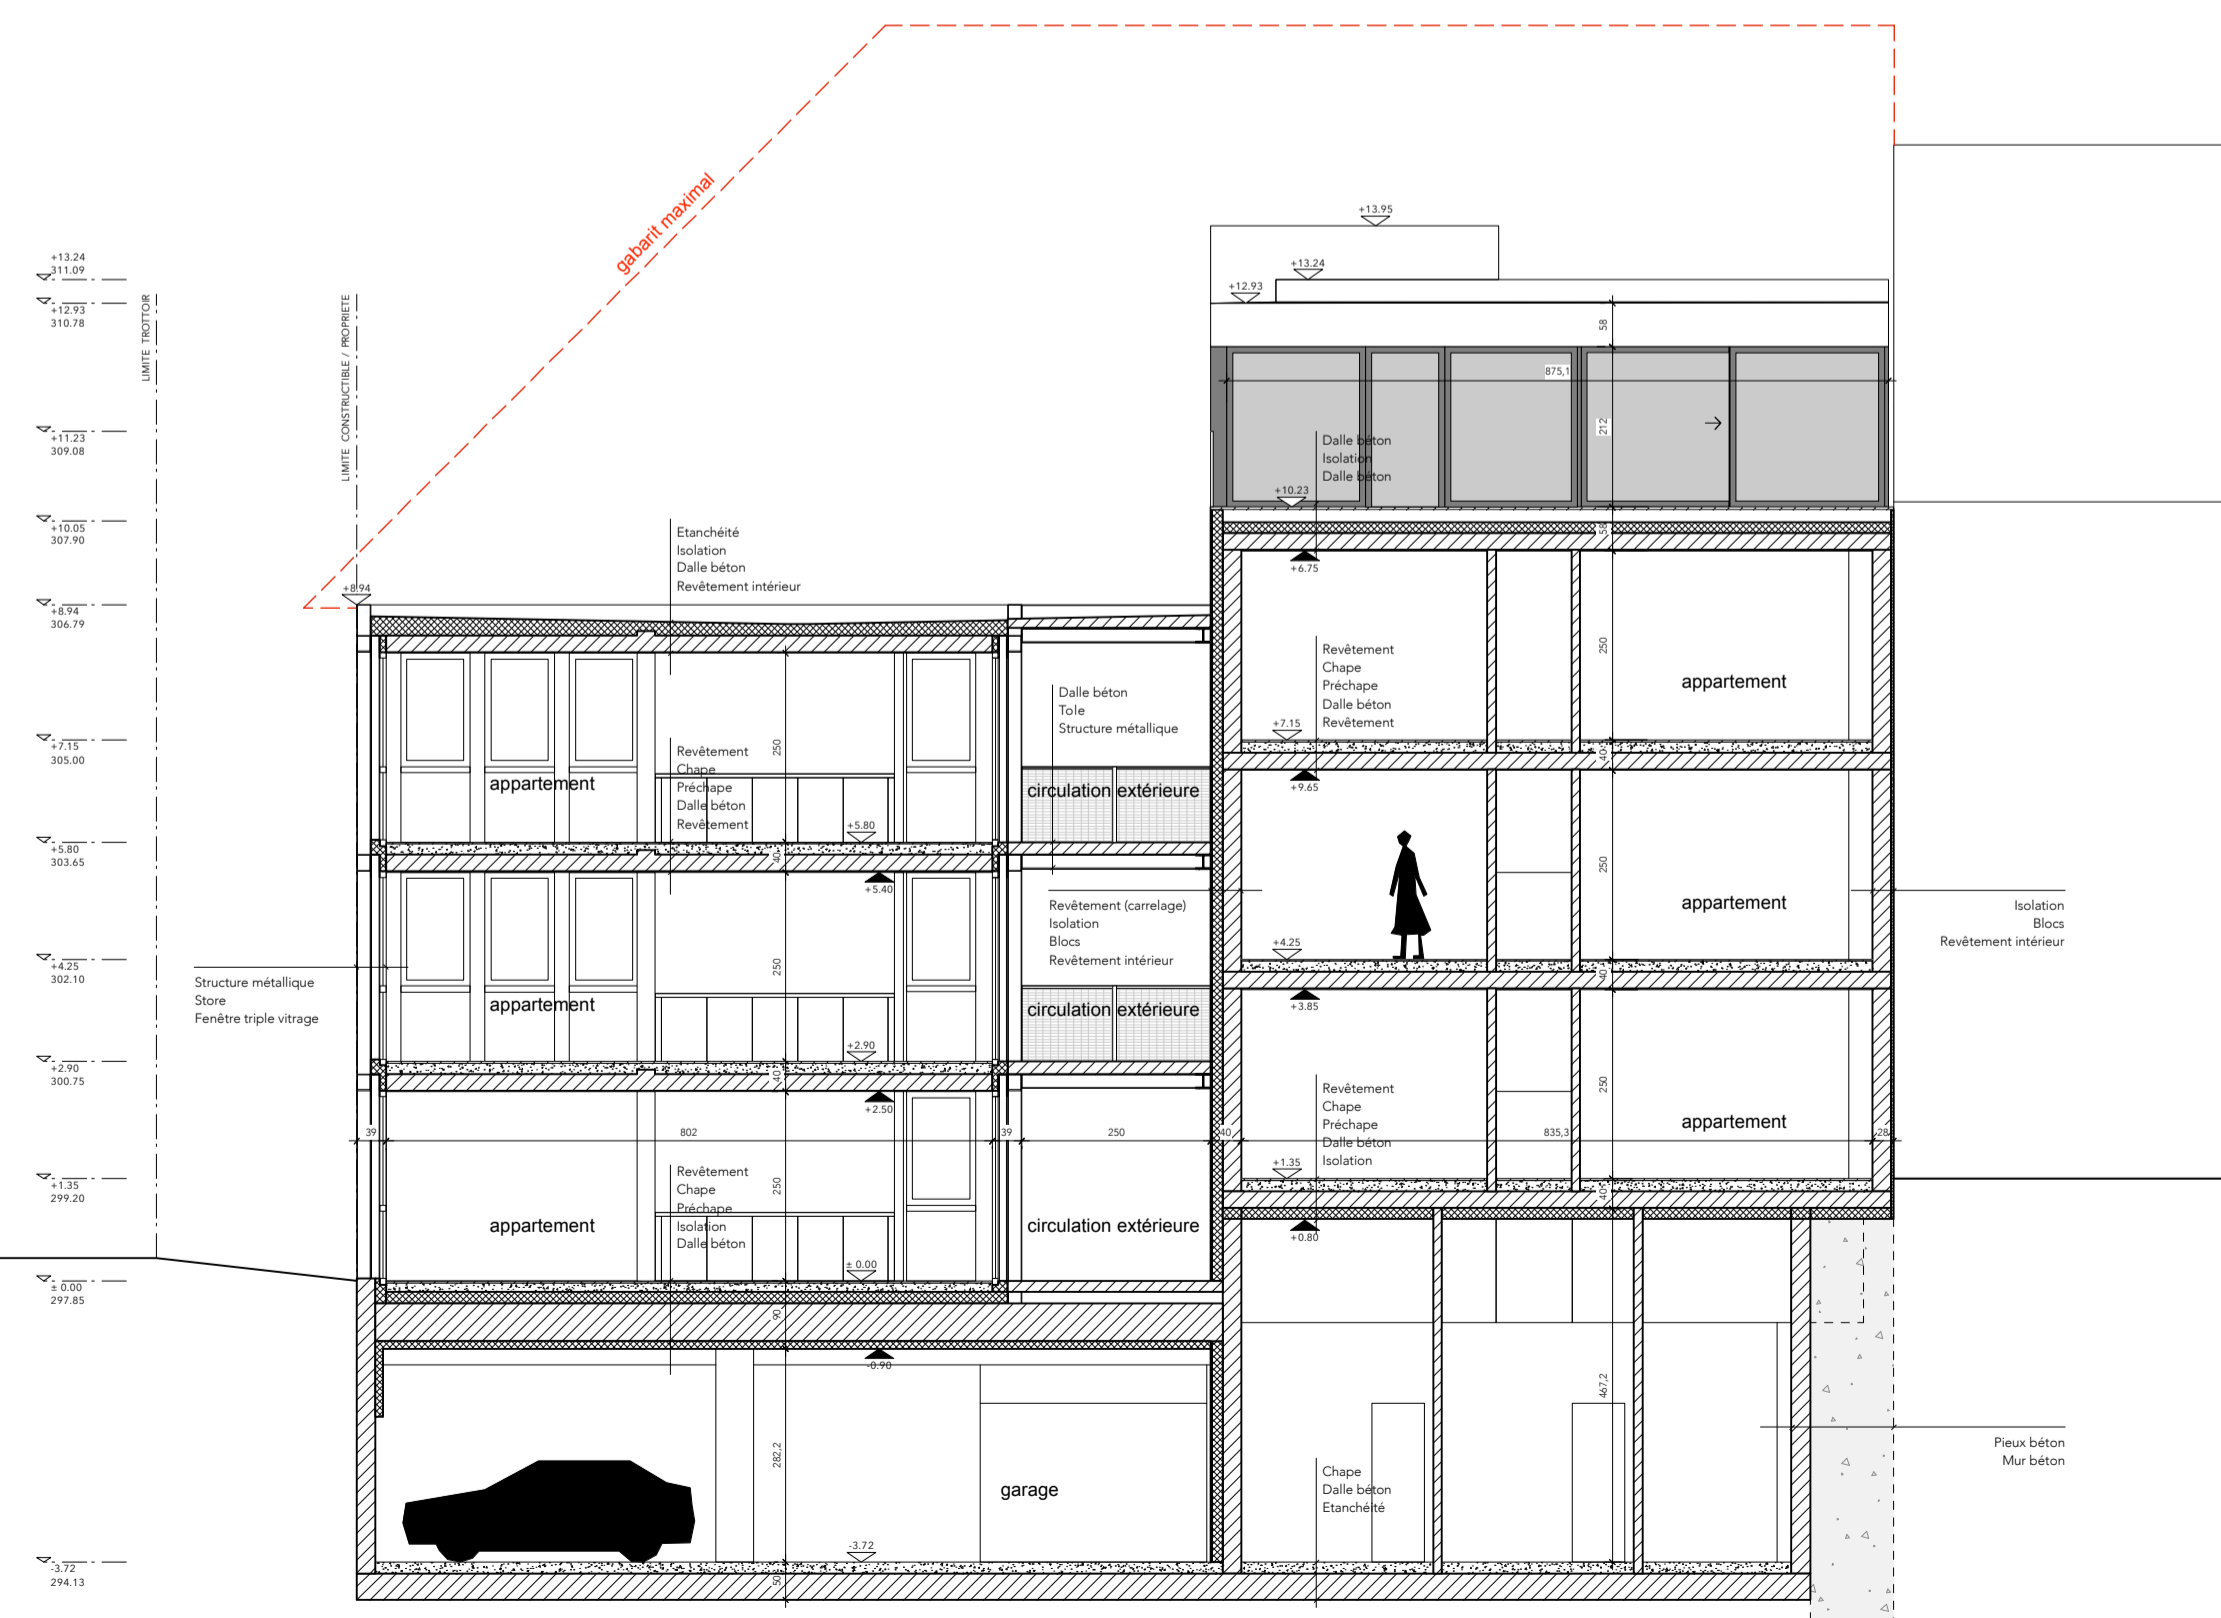

COUPE : coupe BB

DEMANDE DE PERMIS DE CONSTRUIRE	MAITRE D'OUVRAGE / CLIENT	MAITRE D'OEUVRE / ARCHITECTE - N°041: APY10605
	SIGNATURE	SIGNATURE

LEGENDE	NOUVELLE CONSTRUCTION / PROJET	CONSTRUCTION EXISTANTE

INDEXE / REF	PLAN N°	DATE	MODIFICATIONS

**2001** 2001 | ARCHITECTURES  
 1154 RUE EMILE MARK  
 L-4003 DIFFERDANGE  
 LUXEMBOURG  
 T: +352 26 56 11 52  
 F: +352 26 56 11 53  
 info@2001.lu  
 www.2001.lu

CLIENT	CE-TEC (Serge Schönhofen)	N°28-30 rue Joseph Müller L-3651 KAYL T.: 621 304 939
PROJECT	RESIDENCE RUE DE NOERTZANGE (N°173/175, rue de Noertzange - Schifflange, cadastre: 955/6935, 955/6936)	
PLAN-TYPE	PLANS ETAGES, COUPES	

DATE	2016.04.15	STATUS	CL	REF. CODE	048_SCHIFFLANGE_APD_201 51028	PLAN N°		INDEXE / REF	2/3
SCALE	1:100								

**PROVISOIRE**  
 Seules les surfaces reprises au cadastre vertical font foi