


SOUS-SOL ECH:1/50

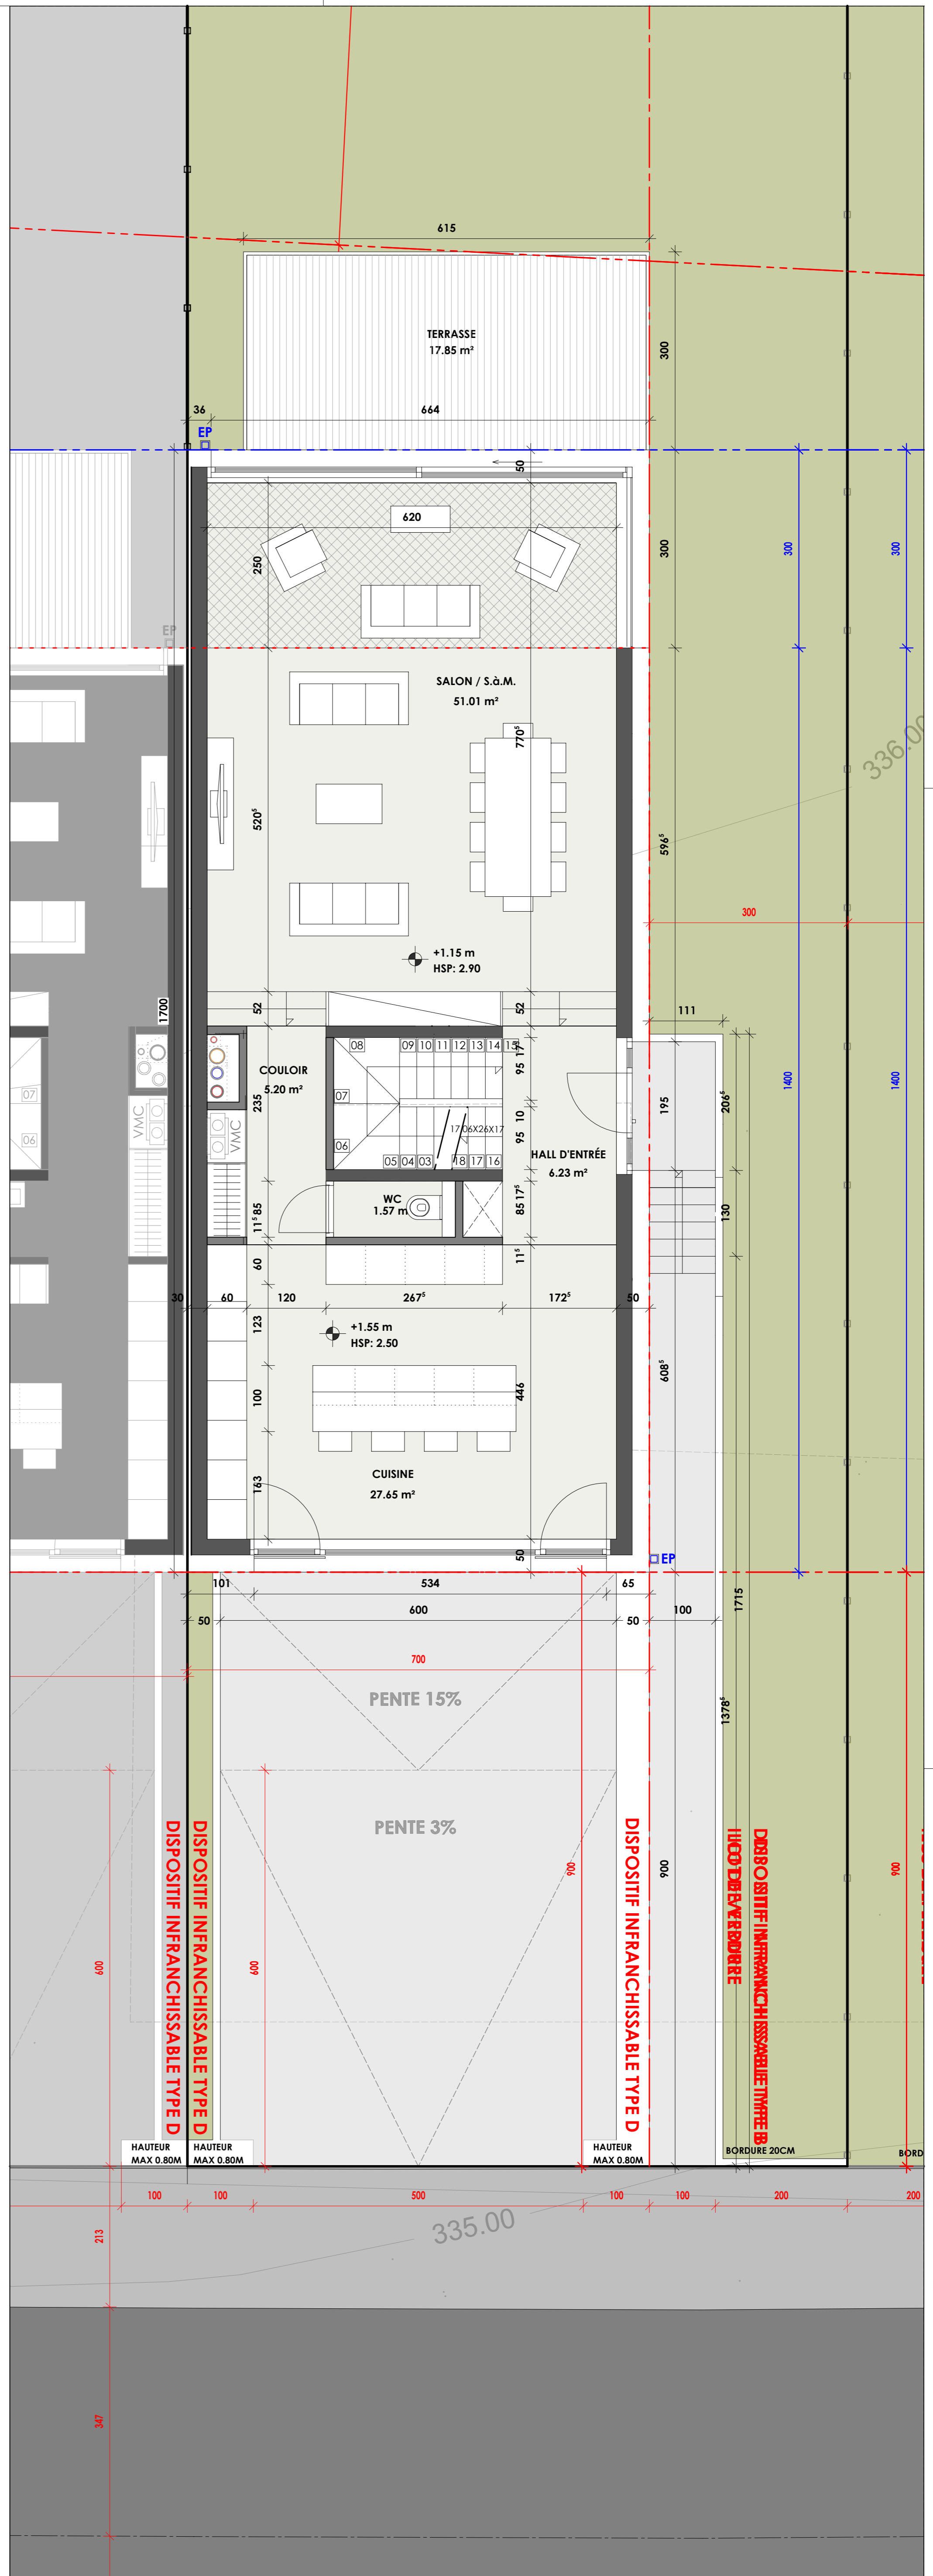

REZ DE CHAUSSÉE ECH:1/50