




COUPE 1-1

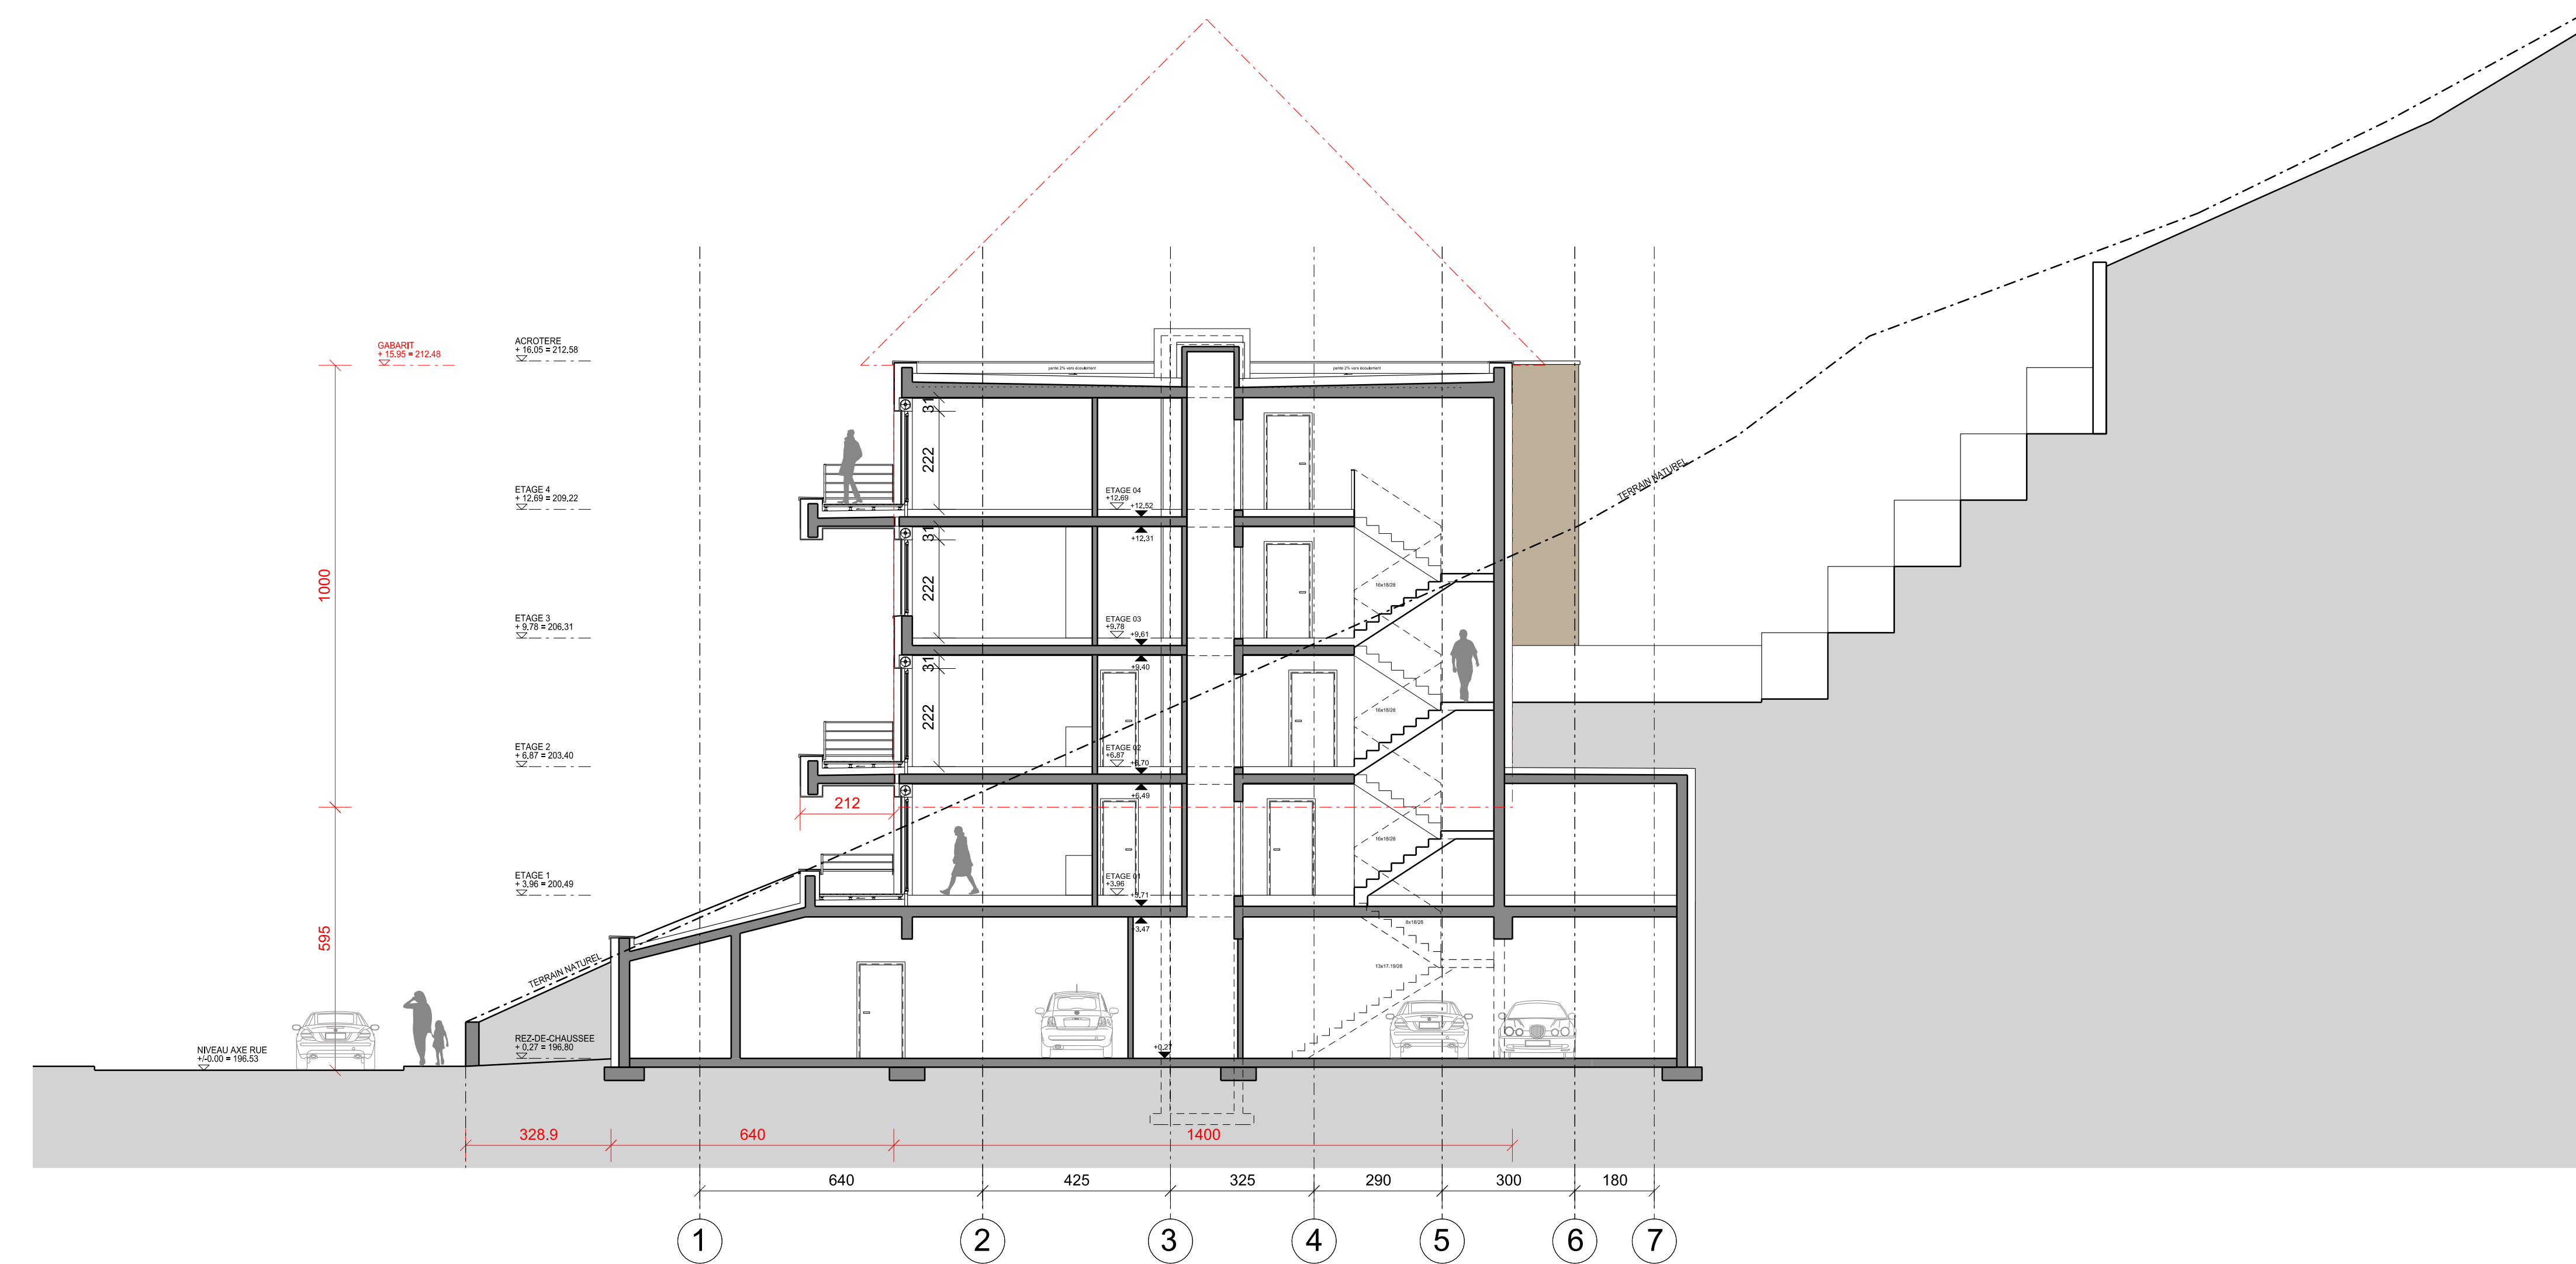

COUPE A-A

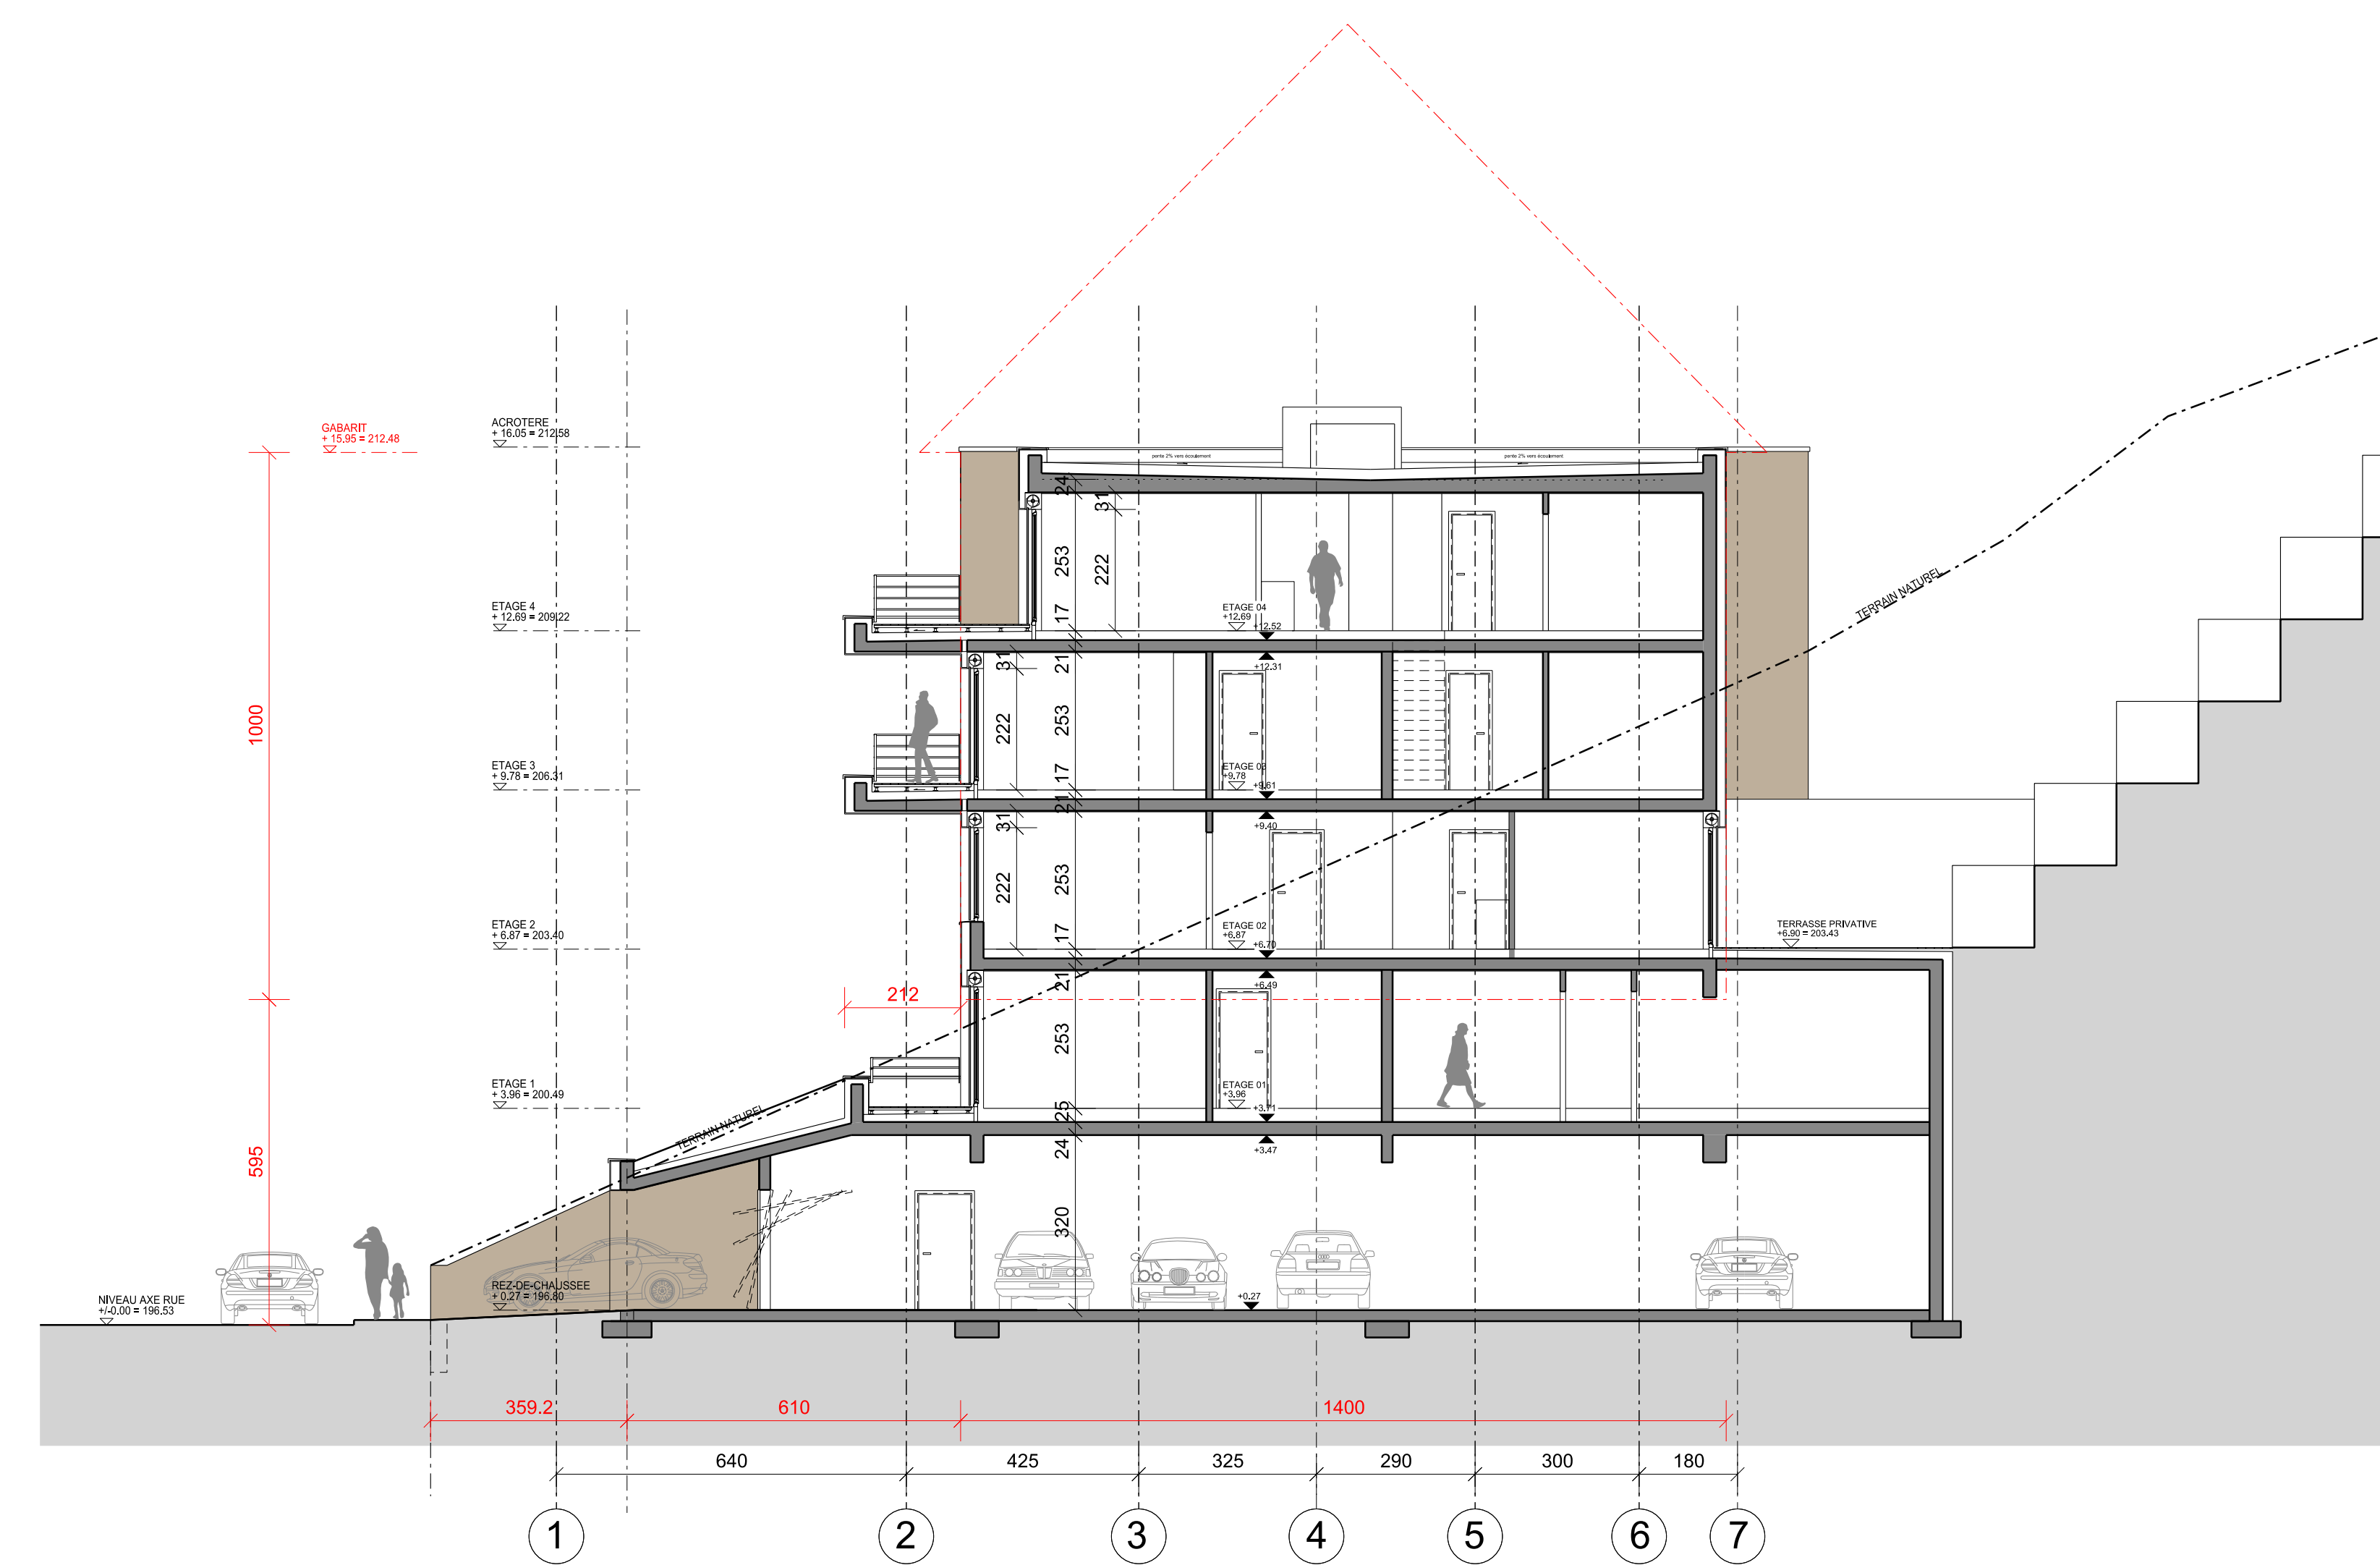

COUPE B-B

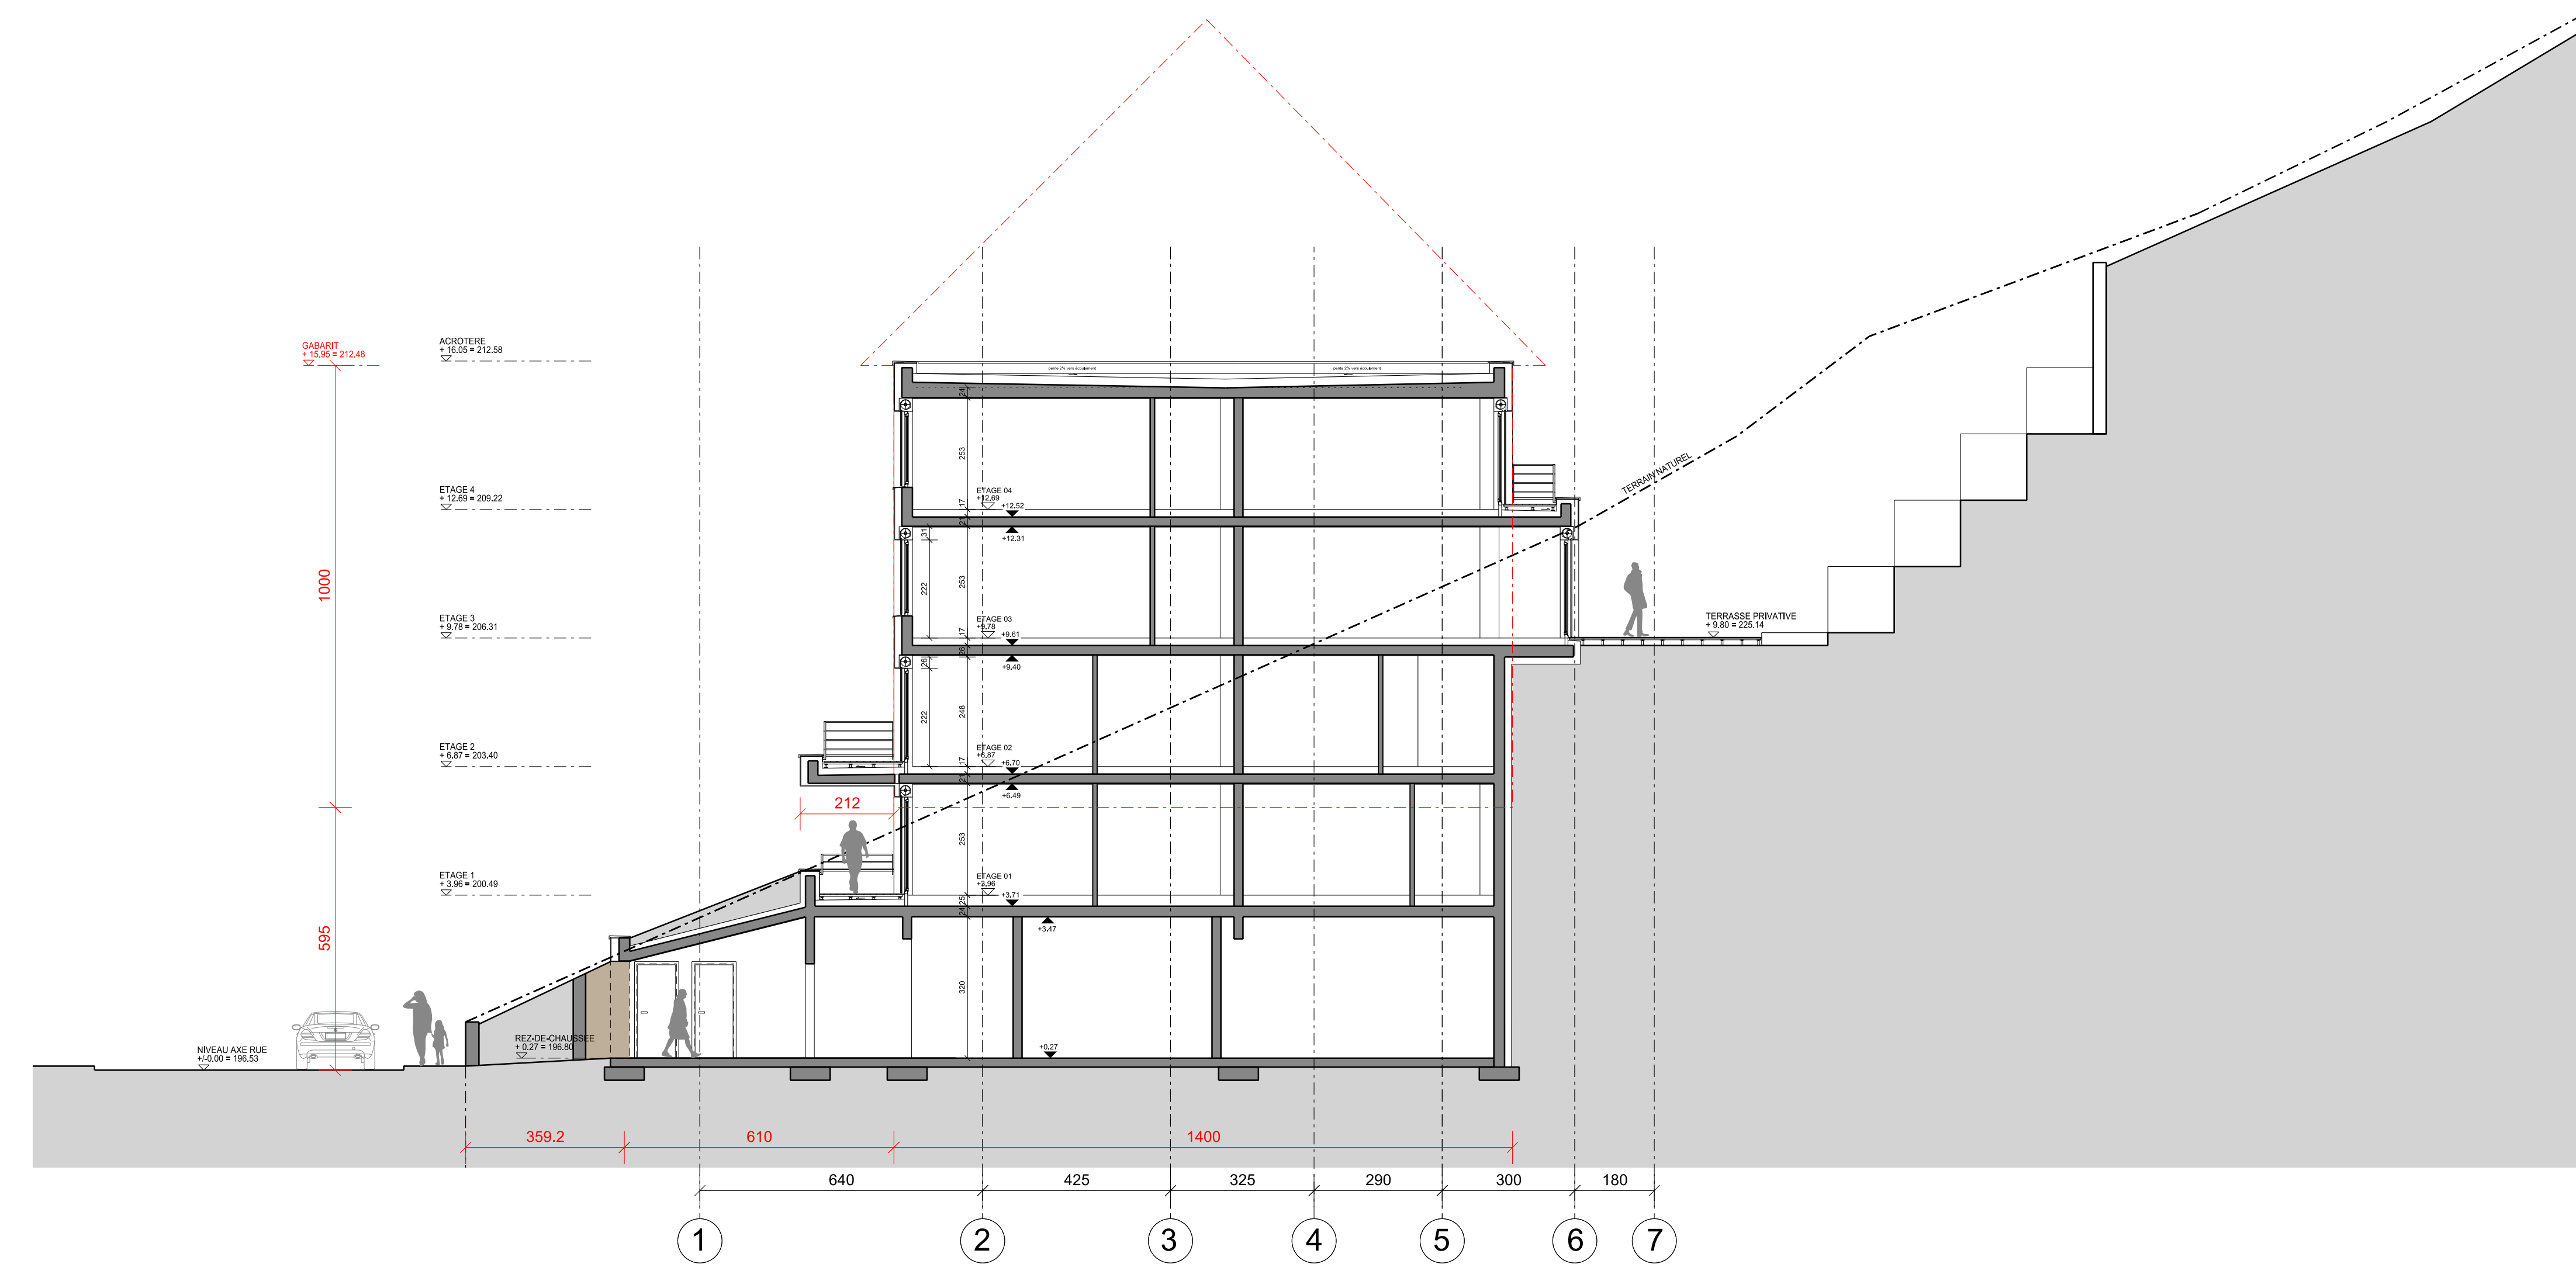

COUPE C-C

Les mesures indiquées dans ce plan sont à vérifier sur place. Toute différence est à signaler de suite à la direction des travaux. Ce plan reste la propriété exclusive de notre bureau et ne peut être employé à usage autre que pour lequel il est confié à notre client ni communiqué à des tiers.

Architecte **nichel**architecte
 michel oell
 1, rue de l'horloge
 L-1024 Luxembourg
 T: 26 11 46 1
 F: 26 11 46 98
 E-mail: info@nichelarchitecte.com

Maitre de l'ouvrage Asmo ImagoLux & Immo Participations s.a.
 146, rue Muhlenweg
 L-2155 Luxembourg

Projet Construction d'une nouvelle résidence
 133-135, rue Clairefontaine
 L-8221 Diekirch

Document Coupes
 Echelle 1/100
 Référence-Numéro PTD_AUT_4.03_C1_CA_CB_CC

Etat AUTORISATION
 Date 24/11/2014